

ZARZĄDZENIE NR 300/10

WÓJTA GMINY NAREW

z dnia 25 lutego 2010r.

w sprawie przygotowania projektów uchwał Rady Gminy Narew.

Na podstawie art. 30 ust. 2 pkt 1 ustawy z dnia 8 marca 1990 r. o samorządzie gminnym (Dz. U. z 2001r. Nr 142 poz. 1591; z 2002r. Nr 23 poz. 220, Nr 62 poz. 558, Nr 113 poz. 984, Nr 153 poz. 1271, Nr 214 poz. 1806; z 2003r. Nr 80 poz. 717, Nr 162 poz. 1568; z 2004r. Nr. 102 poz. 1055, Nr 116 poz. 1203, Nr 167 poz. 1759; z 2005r. Nr 172 poz. 1441, Nr 175 poz. 1457; z 2006r. Nr 17 poz. 128, Nr 181 poz.1337; z 2007r. Nr 48 poz. 327, Nr 138 poz. 974, Nr 173 poz.1218; z 2008r. Nr 180 poz. 1111, Nr 223 poz. 1458; z 2009r. Nr 52 poz. 420, Nr 157 poz. 1241) zarządzam, co następuje:

§ 1. Zatwierdzam projekty następujących uchwał na najbliższą XXXI Sesję Rady Gminy Narew:

- w sprawie zmian w budżecie gminy na 2010 rok;
- w sprawie uchwalenia Gminnego Programu Profilaktyki i Rozwiązywania Problemów Alkoholowych w Gminie Narew na 2010 rok;
- w sprawie niewyrażenia zgody na wyodrębnienie funduszu sołeckiego w budżecie gminy na 2011 rok;
- w sprawie zatwierdzenia Planu Odnowy Miejscowości Puchły na lata 2010-2017;
- w sprawie zatwierdzenia Planu Odnowy Miejscowości Narew na lata 2010-2017;
- w sprawie zmiany Studium uwarunkowań i kierunków zagospodarowania przestrzennego gminy Narew;
- w sprawie miejscowych planów zagospodarowania przestrzennego terenów z obszaru gminy Narew, dotyczących wsi: Narew, Rybaki, Puchły, Janowo oraz zmiany miejscowego planu zagospodarowania przestrzennego części gminy Narew;
- w sprawie wyrażenia opinii dotyczącej przekształcenia Samodzielnego Publicznego Zakładu Opieki Zdrowotnej Wojewódzkiego Szpitala Zespołonego im. J. Śniadeckiego w Białymstoku;
- w sprawie udzielenia dotacji celowej dla Powiatu Hajnowskiego;
- w sprawie rozpatrzenia skargi na Wójta Gminy Narew.

§ 2. Zarządzenie wchodzi w życie z dniem wydania.


Wójt
mgr Jacek Sadowski

UCHWAŁA NR XXXI/.../10

RADY GMINY NAREW

z dnia 08 marca 2010r.

w sprawie zmian w budżecie gminy na 2010 rok.

Na podstawie art. 18 ust.2 pkt 4 ustawy z dn. 8 marca 1990 roku o samorządzie gminnym (Dz. U. z 2001 roku Nr 142, poz. 1591, z 2002 roku Nr 23, poz. 220, Nr 62 poz. 558, Nr 113, poz. 984, Nr 153, poz. 1271, Nr 214, poz. 1806, z 2003 roku Nr 80, poz. 717, Nr 162 poz. 1568, z 2004 roku Nr 102, poz. 1055 i Nr 116, poz. 1203; z 2005 roku Nr 172 poz. 1441 Nr 175 poz. 1457; z 2006 roku Nr 17 poz. 128 Nr 175 poz. 1417 Nr 181 poz. 1337, z 2007 roku Nr 48 poz. 327 Nr 138 poz. 974 Nr 173 poz. 1218, z 2008 roku Nr 180 poz. 1111 Nr 233 poz. 1458 z 2009 roku Nr 52 poz. 420, Nr 157, poz. 1241) i art. 211, 212 ustawy z dnia 27 sierpnia 2009 roku o finansach publicznych (Dz. U. Nr 157 poz. 1240) uchwała się, co następuje:

§ 1. Dokonać zmian w planie dochodów budżetowych:

- zmienić plan dochodów budżetowych zgodnie z załącznikiem Nr 1.

§ 2. Dokonać zmian w planie wydatków budżetowych:

- zmienić plan wydatków budżetowych zgodnie z załącznikiem Nr 2

§ 3. Budżet po dokonanych zmianach zamknie się kwotą

- po stronie dochodów – 10 245 647 zł.
- po stronie wydatków – 12 450 382 zł
- Niedobór budżetowy w wysokości 2 204 735 zł. zostanie pokryty:
- nadwyżką budżetową – 566 814 zł.
- wolnymi środkami – 521 444 zł.
- pożyczką bankową – 1 116 477 zł.

§ 4. Zmienia się

- Zadania inwestycyjne w 2010 roku zgodnie z załącznikiem nr 3
- zakres i kwoty dotacji z budżetu gminy w 2010 roku. zgodnie z załącznikiem nr 4

§ 5. Wykonanie uchwały powierza się Wójtowi Gminy Narew.

§ 6. Uchwała wchodzi w życie z dniem powzięcia i podlega opublikowaniu w Dzienniku Urzędowym Województwa Podlaskiego.

Przewodniczący Rady
mgr Eugeniusz Dudzicz

Załącznik Nr 1
do Uchwały Nr XXXI/.../10
Rady Gminy Narew
z dnia 08 marca 2010r.

ZMIANY W DOCHODACH

Dział, Rozdział, Paragraf	TREŚĆ	Zwiększenia	Zmniejszenia	w tym:		
				dochody związane z realizacją zadań z zakresu adm. Rządowej i innych zleconych j.s.t. innymi ustawami	Środki na realiz. zad. z udz.śr.art. 5 ust.1 pkt 2i3 u.f.p.	dochody majątkowe
756	Dochody od osób prawnych, od osób fizycznych i od innych jednostek nieposiadających osobowości prawnej oraz wydatki związane z ich poborem	20 000				
75618	Wpływy z innych opłat stanowiących dochody jednostek samorządu terytorialnego na podstawie ustaw	20 000				
0690	wpływy z różnych opłat	20 000				
758	Różne rozliczenia		93 725			
75801	Część oświatowa subwencji ogólnej dla jednostek samorządu terytorialnego		93 725			
2920	subwencje ogólne z budżetu państwa		93 725			
x	ogółem	20 000	93 725			

Załącznik Nr 2
do Uchwały Nr XXXI/.../10
Rady Gminy Narew
z dnia 08 marca 2010r.

ZMIANY W WYDATKACH

Dział, Rozdział, Paragraf	TREŚĆ	Zwiększenia	Zmniejszenia	w tym:		
				Wydatki związane z realizacją zadań z zakresu adm. Rządowej i innych zleconych j.s.t. innymi ustawami	Środki na finans. wyd. na realiz. zad. z udz.śr.art. 5 ust.1 pkt 2i3 u.f.p.	wydatki majątkowe
600	Transport i łączność	16 000				
60016	Drogi publiczne gminne	16 000				
4300	zakup usług pozostałych (odśnieżanie oraz opracowanie ewidencji dróg gminnych w miejscowości Narew)	16 000				
750	Administracja publiczna	7 000				7 000
75023	Urzędy Gmin	7 000				7 000
6060	Wydatki na zakupy inwestycyjne jednostek budżetowych	7 000				7 000
801	Oświata i wychowanie	117 777				
80101	Szkoły podstawowe	70 413				
4010	Wynagrodzenia osobowe pracowników	59 900				
4110	składki na ubezpieczenia społeczne	9 045				
4120	składki na Fundusz Pracy	1 468				
80103	Oddziały przedszkolne w szkołach podstawowych	1 113				
4010	Wynagrodzenia osobowe pracowników	946				
4110	składki na ubezpieczenia społeczne	143				
4120	składki na Fundusz Pracy	24				
80104	Przedszkola	11 251				
4010	Wynagrodzenia osobowe pracowników	9 571				
4110	składki na ubezpieczenia społeczne	1 445				
4120	składki na Fundusz Pracy	235				
80110	Gimnazja:	3 500				
4010	Wynagrodzenia osobowe pracowników	29 750				
4110	składki na ubezpieczenia społeczne	4 520				
4120	składki na Fundusz Pracy	730				
851	Ochrona zdrowia	8 409				
85154	Przeciwdziałanie alkoholizmowi:	8 409				
2800	Dotacja celowa z budżetu dla pozostałych jednostek zaliczanych do sektora finansów publicznych (dotacja ZOZ Hajnówka 3000,NOK Narew 1 000, GBP Narew 1 000)	5 000				
4210	zakup materiałów i wyposażenia	1 000				
4300	zakup usług pozostałych	2 409				
854	Edukacyjna opieka wychowawcza	4 961				
85401	Świetlice szkolne:	4 961				

4010	wynagrodzenia osobowe pracowników	4 220				
4110	składki na ubezpieczenia społeczne	637				
4120	składki na Fundusz Pracy	104				
X	ogółem	154 147				7 000

Załącznik Nr 3
do Uchwały Nr XXXI/.../10
Rady Gminy Narew
z dnia 08 marca 2010r.

Zadania inwestycyjne w 2010 roku.

Lp.	Dział	Rozdz.	§**	Nazwa zadania inwestycyjnego	Łączne koszty finansowe	Planowane wydatki					Jednostka organizacyjna realizująca program lub koordynująca wykonanie programu
						rok 2010 (8+9+10+11)	z tego źródła finansowania				
							dochody własne jest	kredyty i pożyczki	środki pochodzące z innych źródeł*	środki wydane w art. 5 ust. 1 pkt 2 i 3 u.f.p.	
1	2	3	4	5	6	7	8	9	10	11	12
1.	010	01010	6050 6058	Wydatki inwestycyjne jednostki na budowę linii głównej wodociągu w Gminie Narew do wsi Puchły, Hajdukowszczyzna Cimochy, Rybaki, oraz przydomowej oczyszczalni ścieków przy świetlicy wiejskiej w Trześciance	2 497 096	747 858	140 135	147 975	459 748		Urząd Gminy
2	630	63003	6050	Projekt i budowa przystani kajakowej w Narwi	148 799	8 000	8 000				Urząd Gminy
3.	750	75023	6060	Zakup sprzętu elektronicznego do UG.	18 000	18 000	18 000				Urząd Gminy
4	801	80101	6050	Budowa placu zabaw przy budynku szkolnym w Narwi	115 083	115 083		57 542	57 541		Urząd Gminy
5	900	90006	6050	Opracowanie dokumentacji technicznej doprowadzenia wody, stacji trafo i budynku socjalno-garazowego	294 000	24 000	24 000				Urząd Gminy
6	900	90006	6050	Dokumentacja i wykonanie odgazowania wysypiska śmieci	50 000	50 000	30 000	20 000			Urząd Gminy
7.	900	90015	6050	wydatki inwestycyjne jednostki na oświetlenie uliczne energooszczędne	1 113 702	1 113 702	222 742	890 960			Urząd Gminy
8	900	90015	6050	Dokumentacja i uzupełnienie Oświetlenia ulicznego we wsiach Narew, Rochozy, Cimochy, Wantewo, Iwanki	50 000	10 000	10 000				Urząd Gminy
9		90095	6060	wydatki inwestycyjne jednostki na zakup sprzętu do gospodarki komunalnej	35 000	35 000	35 000				Urząd Gminy
10	921	92109	6050	Remonty świetlic wiejskich w Losince, Tyniewiczach Dużych, Krzyweu, Trześciance	518 817	10 370	10 370				Urząd Gminy
Ogółem					4 840 497	2 132 013	498 247	1 116 477	57 541	459 748	x

Załącznik Nr 4
do Uchwały Nr XXXI/.../10
Rady Gminy Narew
z dnia 08 marca 2010r.

Zestawienie planowanych kwot dotacji udzielanych z budżetu Gminy Narew w 2010 roku

Lp.	Dział Rozdział §	Nazwa jednostki otrzymującej dotację	zadanie	Dotacja przedmiotowa dla jednostek Sektora finansów publicznych	Dotacja podmiotowa dla jednostek Sektora finansów publicznych	Dotacja przedmiotowa dla jednostek nie zaliczanych do sektora finansów publicznych	Dotacja podmiotowa nie zaliczanych do sektora finansów publicznych	Dotacja celowa na zadania własne gminy realizowane przez podmioty należące i nie należące do sektora finansów publicznych
1	600 60013 2330	Województwo podlaskie	Dotacja celowa na dofinansowanie remontu części chodnika w Trześcinie					50 000
2	921 92109 2480	Narwiański Ośrodek Kultury	Działalność bieżąca, upowszechnianie kultury	258 000				
3	921 92116 2480 6220	Gminna Biblioteka Publiczna	Działalność bieżąca, upowszechnianie kultury Dotacja celowa z budżetu na dofinansowanie kosztów realizacji inwestycji remontu świetlicy wiejskiej w Losince	160 000				101 465
4	921 92120 6230	Właściciele lub posiadacze zabytków w Gminie Narew wpisanych do rejestru zabytków	Dotacja na zadania w zakresie ochrony zabytków wg złożonych wniosków					8 000
5	851 85154 2800	ZOZ Hajnówka Narwiański Ośrodek Kultury Gminna Biblioteka Publiczna	Wspieranie działalności profilaktyki alkoholowej Wspieranie działalności profilaktyki alkoholowej Wspieranie działalności profilaktyki alkoholowej					5 000 6 000 6 000
6	600 60014 6300	Powiat hajnowski	-dotacja celowa na pomoc finansową udzielaną między jednostkami – przebudowa dróg na terenie Gminy Narew					150 000
7	853 85311 2710	Powiat hajnowski	Dotacja celowa przekazana dla powiatu na wspieranie bieżącej działalności Warsztatu Terapii Zajęciowej w Hajnowce					2 500
ogółem				418 000				328 965

UCHWAŁA NR XXXI/...../10

RADY GMINY NAREW

z dnia 8 marca 2010 roku

w sprawie uchwalenia Gminnego Programu Profilaktyki i Rozwiązywania Problemów Alkoholowych w Gminie Narew na rok 2010.

Na podstawie art. 18 ust. 2, pkt 15 ustawy z dnia 8 marca 1990 roku o samorządzie gminnym (Dz. U. z 2001 r. Nr 142, poz. 1591; z 2002 r. Nr 23, poz. 220, Nr 62, poz. 558, Nr 113, poz. 984, Nr 214, poz. 1806, Nr 153, poz. 1271; z 2003 r. Nr 80, poz. 717, Nr 162, poz. 1568; z 2004 r. Nr 116, poz. 1203; z 2005 r. Nr 172, poz. 1441; z 2006 r. Nr 17, poz. 128, Nr 181, poz. 1337; z 2007 r. Nr 48, poz. 327, Nr 138, poz. 974, Nr 173, poz. 1218; z 2008 r. Nr 180, poz. 1111; z 2008 r. Nr 223, poz. 1458; z 2009 r. Nr 52, poz. 420, Nr 157, poz. 1241) oraz art. 4¹ ust. 2 Ustawy z dnia 26 października 1982 roku o wychowaniu w trzeźwości i przeciwdziałaniu alkoholizmowi (Dz. U. z 2007 r. Nr 70, poz. 473; Nr 115, poz. 793, Nr 176, poz. 1238; z 2008 r. Nr 227, poz. 1505; z 2009 r. Nr 18, poz. 97, Nr 144, poz. 1175), uchwała się co następuje:

§ 1. Uchwała się Gminny Program Profilaktyki i Rozwiązywania Problemów Alkoholowych w Gminie Narew na 2010 rok stanowiący załącznik do niniejszej uchwały.

§ 2. Wykonanie uchwały powierza się Wójtowi Gminy.

§ 3. Uchwała wchodzi w życie z dniem powzięcia.

Gminny Program Profilaktyki i Rozwiązywania Problemów Alkoholowych w Gminie Narew na rok 2010

Rozdział I

I. Wstęp.

Ustawa z dnia 26 października 1982 roku o wychowaniu w trzeźwości i przeciwdziałaniu alkoholizmowi w art. 4¹ ust. 1 stanowi, że prowadzenie działań związanych z profilaktyką i rozwiązywaniem problemów alkoholowych należy do zadań własnych gminy. Realizacja tych zadań odbywa się na podstawie gminnego programu uchwalanego corocznie przez Radę Gminy. Działania zawarte w niniejszym Programie są działaniami długofalowymi i stanowią kontynuację programów z lat ubiegłych uzupełnionych o zdobyte doświadczenia. Realizacja kolejnego Gminnego Programu Profilaktyki i Rozwiązywania Problemów Alkoholowych, nieodbiegającego w swej formie i treści od poprzednich, warunkuje w dużym stopniu skuteczność podejmowanych działań, która jednak może być badana po okresie kilku lat od wdrożenia jednolitych i systematycznych metod zapobiegania i usuwania następstw nadużywania alkoholu.

W celu prawidłowej realizacji zadań wynikających z ustawy o wychowaniu w trzeźwości i przeciwdziałaniu alkoholizmowi oraz postanowień zawartych w gminnym programie, przy Urzędzie Gminy funkcjonuje Gminna Komisja Rozwiązywania Problemów Alkoholowych powołana przez Wójta Gminy, w skład której wchodzi obecnie 7 osób.

II. Diagnoza środowiska.

Gmina Narew położona w województwie podlaskim zajmuje obszar 24.174 ha. Swoim zasięgiem obejmuje 38 sołectw. Na dzień 31 grudnia 2009 roku liczba mieszkańców wynosiła 4.032. Rada Gminy uchwałą Nr II/16/02 z dnia 10 grudnia 2002 roku w sprawie ustalenia liczby punktów sprzedaży napojów alkoholowych zawierających powyżej 4,5% alkoholu / z wyjątkiem piwa / oraz zasad usytuowania miejsc sprzedaży i podawania tych napojów na terenie gminy Narew ustaliła limit 30 punktów sprzedaży napojów alkoholowych poza miejscem sprzedaży oraz 12 punktów w miejscu sprzedaży. Obecnie liczba punktów sprzedaży napojów alkoholowych poza miejscem spożycia wynosi 15 i w miejscu spożycia 9. Ogółem na terenie gminy są 24 punkty sprzedaży.

Na terenie gminy nie ma placówek odwykowych, klubów abstynenta ani grup samopomocowych. Pacjenci z gminy załatwiani są w Poradni Psychologiczno Odwykowej w Hajnówce oraz mogą korzystać z Oddziału Psychiatryczno Odwykowego przy Samodzielnym Publicznym Zespole Opieki Zdrowotnej w Hajnówce.

Działania zawarte w niniejszym programie obejmują kompleksowo teren całej gminy i oparte są na istniejących jednostkach organizacyjnych wspomagających przeciwdziałanie alkoholizmowi poprzez realizowanie swojej statutowej działalności, rozszerzonej o działania związane z profilaktyką alkoholową i zlecane do odpłatnego wykonania. W celu sprawnego realizowania zadań wynikających z programu zostaną podpisane stosowne porozumienia z poszczególnymi podmiotami, w ramach których zostanie określony szczegółowy zakres zadań oraz wysokość środków przeznaczonych na ich realizację.

Przedstawiony poniżej program opiera się na:

1. Ustawie o wychowaniu w trzeźwości i przeciwdziałaniu alkoholizmowi.
2. Lokalnych potrzebach gminy Narew.

III. Podstawowe cele programu.

1. Ograniczenie rozmiarów szkód zdrowotnych i społecznych związanych z alkoholem i innymi środkami uzależniającymi na poziomie lokalnym.
2. Zapobieganie powstaniu nowych problemów.
3. Zwiększenie umiejętności młodzieży i dzieci w radzeniu sobie z problemami oraz ograniczenie wczesnej inicjacji alkoholowej.
4. Propagowanie zdrowego stylu życia.

IV. Źródła i zasady finansowania:

1. Źródłem finansowania zadań wynikających z gminnego programu zgodnie z art. 11¹ ust.1 ustawy o wychowaniu w trzeźwości są środki finansowe budżetu gminy pochodzące z opłat za korzystanie z zezwoleń na sprzedaż napojów alkoholowych.
2. Zadania finansowane są zgodnie z opracowanymi zasadami i planem dochodów i wydatków na realizację gminnego programu profilaktyki i rozwiązywania problemów alkoholowych, który stanowi załącznik do niniejszego programu.

V. Sposób kontroli realizacji programu:

1. Zgodnie z § 6 Uchwały Rady Gminy Nr XXVII/192/02 z 10 września 2002 roku w sprawie przyjęcia jednolitego tekstu uchwały dotyczącej zasad współdziałania w realizacji zadań własnych Gminy Narew i organizacji niezaliczonych do sektora finansów publicznych, informacja o udzielonych dotacjach podmiotom realizującym program zostanie wywieszona na tablicy ogłoszeń w Urzędzie Gminy w Narwi.
2. Gminna Komisja Rozwiązywania Problemów Alkoholowych po uzyskaniu informacji od podmiotów realizujących program złoży Wójtowi Gminy sprawozdanie do końca lutego następnego roku.
3. Wójt Gminy po otrzymaniu sprawozdania z realizacji programu za miniony rok złoży w I kwartale następnego roku sprawozdanie Radzie Gminy.

Rozdział II

Zadania gminnego programu, sposób ich realizacji oraz podmioty odpowiedzialne:

Alkohol ingeruje i wywiera wpływ na niemal wszystkie aspekty życia społecznego. Uzależnienia burzą życie rodzinne i prowadzą do licznych tragedii. Aby osiągnąć zamierzone cele instytucje funkcjonujące na terenie gminy współpracują ze sobą w tworzeniu zintegrowanego planu działania, służącego minimalizacji szkodliwych konsekwencji picia alkoholu dla pojedynczych osób, rodzin i całego środowiska. Strategią profilaktyczną jest wzmocnienie postaw abstynenckich wśród młodzieży. Możemy edukować dzieci i młodzież w dziedzinie uzależnień, nauczyć ich mówić „nie” uzależnieniom. Staramy się pomagać również osobom uzależnionym i współuzależnionym.

Lp.	Zadanie	Sposób realizacji	Podmiot realizujący
1.	Zwiększenie dostępności terapii uzależnienia od alkoholu i współuzależnienia dla mieszkańców gminy	a/ zapewnienie dostępu do usług placówek odwykowych znajdujących się na terenie powiatu hajnowskiego,	GKRPA, ZOZ GOPS, Policja
		b/ wspieranie finansowe placówki odwykowej ze środków przeznaczonych na realizację programu w zależności od potrzeb placówki	GKRPA
		c/ udzielanie informacji o możliwości leczenia uzależnień oraz o instytucjach zajmujących się leczeniem, zapewnienie pomocy edukacyjnej, prawnej i psychologicznej dla osób uzależnionych i członków ich rodzin,	GKRPA, ZOZ, Policja
		d/ kierowanie osób z różnych grup zawodowych realizujących zadania gminnego programu na szkolenia i finansowanie tych szkoleń,	GKRPA
2.	Udzielanie rodzinom, w których występują problemy alkoholowe pomocy psychospołecznej i prawnej, a w szczególności ochrony przed przemocą w rodzinie	a/ dbałość o systematyczny przepływ informacji o przypadkach przemocy domowej między Ośrodkiem Pomocy Społecznej, Gminną Komisją Rozwiązywania Problemów Alkoholowych, Policją, służbą zdrowia i szkołami oraz koordynowanie działań zmierzających do udzielenia pomocy,	GKRPA GOPS Policja ZOZ szkoły
		b/rozpatrywanie wniosków o leczenie odwykowe, przeprowadzanie rozmów z osobami nadużywającymi i członkami ich rodzin, motywowanie do podjęcia terapii, w razie potrzeby przygotowanie dokumentacji i kierowanie wniosków do Sądu,	GKRPA
		c/ przekazywanie pacjentom i ich rodzinom wiedzy o problemach związanych z alkoholem, zastosowanie metod wczesnej diagnozy i krótkiej interwencji w podstawowej opiece zdrowotnej,	Ośrodek Zdrowia
		d/informacja i pomoc prawna dla ofiar przemocy, informacja o dostępności leczenia odwykowego oraz o instytucjach wyspecjalizowanych w pomocy dla osób współuzależnionych.	GKRPA ZOZ GOPS Policja

		e/ udział w procedurze „Niebieskie karty”, kampaniach edukacyjnych angażujących lokalne media - na rzecz przeciwdziałania alkoholizmowi i zatrzymania przemocy w rodzinie,	GKRPA GOPS Policja
3.	Prowadzenie profilaktycznej działalności informacyjnej i edukacyjnej, w szczególności dla dzieci i młodzieży	a/ prowadzenie zajęć dla dzieci oraz rodzin z problemem alkoholowym w ramach istniejących świetlic i klubu sportowego oraz dofinansowanie ich bieżącej działalności, uczenie umiejętności służących zdrowemu i trzeźwemu życiu,	GKRPA NOK, GBP, K.S. „Iskra” DK „Światłość”
		b/ dofinansowanie i koordynacja przeprowadzanych w szkołach programów profilaktycznych integralnych z programem wychowawczym szkoły, których odbiorcami będą dzieci i młodzież szkolna oraz ich rodzice,	GKRPA Dyrekcja szkół
		c/ wspieranie działań profilaktycznych polegających na organizowaniu konkursów o tematyce uzależnień,	GKRPA NOK, GBP, Dyr. szkół
		d/ organizacja i finansowanie dożywiania w szkołach dla dzieci uczestniczących w programach profilaktycznych w ramach programu „Posiłek dla potrzebujących”,	GKRPA GOPS szkoły
		e/ prowadzenie działalności wychowawczej i informacyjnej dotyczącej uzależnień z uwzględnieniem nietrzeźwych kierowców,	Szkoły, ZOZ Policja
		f/ podejmowanie działań edukacyjnych skierowanych do sprzedawców napojów alkoholowych oraz działań kontrolnych i interwencyjnych mających na celu ograniczenie możliwości zakupu i spożycia alkoholu przez niepełnoletnich	GKRPA
		g/ zakup i dystrybucja materiałów informacyjno- edukacyjnych dotyczących problemów uzależnień, prenumerata czasopism,	GKRPA
		h/ promocja imprez bezalkoholowych z rozszerzeniem o różne formy zajęć sportowych jako form oddziaływań profilaktycznych,	GPB, NOK, DOKP, GKRPA
		i/ aktywny współudział samorządu lokalnego w ogólnopolskich kampaniach edukacyjnych dotyczących profilaktyki uzależnień.	GKRPA
4.	Wspomaganie działalności instytucji, stowarzyszeń i osób fizycznych, służącej rozwiązywaniu problemów alkoholowych	a/ stała współpraca z Regionalnym Ośrodkiem Polityki Społecznej w Białymstoku oraz innymi jednostkami działającymi na rzecz rozwiązywania problemów uzależnień,	GKRPA

		b/ zaangażowanie szkół, Narwiańskiego Ośrodka Kultury, chóru „Ramonka”, Ośrodka Zdrowia, Gminnej Biblioteki Publicznej, Policji, Klubu Sportowego „Iskra”, Diecezjalnego Ośrodka Kultury Prawosławnej, Ośrodka Pomocy Społecznej i innych instytucji w realizację zadań gminnego programu oraz finansowe lub rzeczowe wspieranie ich działalności.	GKRPA
		c/ zakup i finansowanie letniego wypoczynku z programem profilaktycznym dla dzieci z rodzin biednych, a jednocześnie zagrożonych problemem alkoholowym.	GKRPA GOPS szkoły
5.	Podjęcie interwencji w związku z naruszeniem zakazu reklamy, zakazu sprzedaży alkoholu nieletnim i nietrzeźwym oraz występowanie przed sądem w charakterze oskarżyciela publicznego.	a/ podjęcie interwencji w przypadku złamania zakazu sprzedaży alkoholu nieletnim lub nietrzeźwym oraz w przypadku złamania zakazów promocji i reklamy napojów alkoholowych, b/ kontrola przestrzegania zasad i warunków korzystania z zezwoleń na sprzedaż lub podawanie napojów alkoholowych.	GKRPA Policja

Opracowując niniejszy program mamy nadzieję, że współpraca z ujętymi w nim podmiotami przy pomocy całej społeczności lokalnej zwiększy efekty naszej pracy i może przynieść wiele korzyści. Niektóre z tych korzyści będą zauważalne dopiero w dłuższej perspektywie czasowej, ale będą wynikać z realizacji naszych obecnych założeń programowych.

I.
PLAN DOCHODÓW I WYDATKÓW NA REALIZACJĘ GMINNEGO PROGRAMU
PROFILAKTYKI I ROZWIĄZYWANIA PROBLEMÓW ALKOHOLOWYCH W 2010 ROKU

Dochody:

Planowane dochody z opłat za korzystanie z zezwoleń na sprzedaż napojów alkoholowych – 78.409,00 zł.

Wydatki:

1. § 2800 – Wspieranie działalności profilaktycznej realizowanej przez podmioty zaliczone do sektora finansów publicznych:
- | | |
|-------|------------|
| - ZOZ | - 5.000,00 |
| - NOK | - 6.000,00 |
| - GBP | - 6.000,00 |
2. § 3030 - Wynagrodzenie członków GKRPA - 6.120,00
3. § 3110 - Dożywianie dzieci w szkołach - 16.000,00
4. § 4170 - Usługi niematerialne - umowa zlecenie - 3.000,00
5. § 4210 - Zakup materiałów i paliwa dla podmiotu realizującego program profilaktyczny
- | | |
|---|------------|
| - Zakup paliwa dla Policji | - 2.000,00 |
| - Materiały biurowe i informacyjno-edukacyjne | - 2.500,00 |
6. § 4300 Wjazdy dzieci i młodzieży na kolonie - 17.000,00
- | | |
|---|------------|
| - Zakup programów profilaktycznych | - 4.000,00 |
| - Rezerwa na zadania powstałe w trakcie realizacji programu | - 9.489,00 |
7. § 4410 - Podróże służbowe - 500,00
8. § 4700 - Szkolenia pracowników - 800,00

1. Podmioty realizujące zadania wynikające z gminnego programu profilaktyki otrzymują środki finansowe na ich realizację na podstawie porozumienia podpisanego z Wójtem Gminy, w którym zostanie szczegółowo określony typ tych zadań, środki przeznaczone na ich realizację oraz określony sposób rozliczenia się z otrzymanych środków i z realizacji powierzonych zadań.
2. Członkowie GKRPA będą otrzymywać wynagrodzenie za pracę w komisji płatne ze środków przeznaczonych na realizację gminnego programu w wysokości 120,00 zł. miesięcznie, natomiast przewodniczący komisji w wysokości 150,00 zł. miesięcznie.
3. Komisja jest koordynatorem realizacji gminnego programu. Do zadań członków komisji należy:
 - Inicjowanie działań w zakresie realizacji zadań własnych gminy związanych z profilaktyką i rozwiązywaniem problemów alkoholowych.
 - Opiniowanie projektów uchwał Rady Gminy dotyczących liczby punktów sprzedaży napojów alkoholowych oraz zasad usytuowania miejsc sprzedaży i podawania tych napojów pod względem dostosowania do potrzeb ograniczania dostępności alkoholu.
 - Wydawanie opinii o zgodności lokalizacji punktu sprzedaży z uchwałami Rady Gminy przy rozpatrywaniu wniosków o zezwolenia na sprzedaż lub podawanie napojów alkoholowych.
 - Opiniowanie i nadzorowanie propozycji podziału środków finansowych pozyskanych za korzystanie z zezwoleń na sprzedaż napojów alkoholowych w formie preliminarza wydatków.
 - Wspomaganie działalności instytucji realizujących gminny program profilaktyki i rozliczanie przydzielonych im środków w terminie do końca lutego następnego roku.
 - Kontrola przestrzegania zasad i warunków korzystania z zezwoleń na sprzedaż lub podawanie napojów alkoholowych.
 - Przeprowadzanie rozmów motywujących z osobami nadużywającymi alkohol oraz podejmowanie czynności zmierzających do poddania się przez nich leczeniu odwykowemu.
 - Prowadzenie profilaktycznej działalności informacyjnej i edukacyjnej, w szczególności dla dzieci i młodzieży.
 - Informowanie i pomoc psychospołeczna i prawna w przypadku uzależnień.
 - Udział w posiedzeniach komisji.
 - Sporządzanie sprawozdania dla Wójta Gminy z realizacji programu za miniony rok
 - Sporządzanie sprawozdań z realizacji ustawy o wychowaniu w trzeźwości dla Urzędu Marszałkowskiego Województwa Podlaskiego oraz Podlaskiego Urzędu Wojewódzkiego.

UCHWAŁA NR XXXI/.../10
RADY GMINY NAREW

z dnia 8 marca 2010 roku

w sprawie niewyrażenia zgody na wyodrębnienie funduszu sołeckiego w 2011 roku.

Na podstawie art. 18 ust. 2 pkt 15 ustawy z dnia 8 marca 1990r. o samorządzie gminnym (Dz. U. z 2001r. Nr 142 poz. 1591; z 2002r. Nr 23 poz. 220, Nr 62 poz. 558, Nr 113 poz. 984, Nr 153 poz. 1271, Nr 214 poz. 1806; z 2003r. Nr 80 poz. 717, Nr 162 poz. 1568; z 2004r. Nr 102 poz. 1055, Nr 116 poz. 1203, Nr 167 poz. 1759; z 2005r. Nr 172 poz. 1441, Nr 175 poz. 1457; z 2006r. Nr 17 poz. 128, Nr 181 poz.1337; z 2007r. Nr 48 poz. 327, Nr 138 poz. 974, Nr 173 poz.1218; z 2008r. Nr 180 poz. 1111, Nr 223 poz. 1458; z 2009r. Nr 52 poz. 420; Nr 157 poz. 1241) oraz art. 1 ust. 1 ustawy z dnia 20 lutego 2009r. o funduszu sołeckim (Dz. U. Nr 52, poz. 420, Nr 157 poz. 1241) uchwała się, co następuje:

§ 1. Nie wyraża się zgody na wyodrębnienie środków funduszu sołeckiego w budżecie gminy na 2011 rok.

§ 2. Wykonanie uchwały powierza się Wójtowi Gminy.

§ 3. Uchwała wchodzi w życie z dniem podjęcia.

UCHWAŁA NR XXXI/.../10

RADY GMINY NAREW

z dnia 8 marca 2010 r.

**w sprawie zatwierdzenia Planu Odnowy Miejscowości Puchły
na lata 2010-2017**

Na podstawie art. 18 ust. 2 pkt. 15 ustawy z dnia 8 marca 1990 roku o samorządzie gminnym (Dz. U. z 2001 roku Nr 142, poz. 1591zm. z 2002r. Nr 23, poz. 220, Nr 62, poz. 558, Nr 113, poz. 984, Nr 153, poz. 1271, Nr 214, poz. 1806; z 2003 r. Nr 80, poz. 717, Nr 162, poz. 1568, z 2004 r. Nr 102 poz.1055 Nr 116 poz. 1203, Nr 214, poz. 1806; z 2005r. Nr 172, poz. 1441, Nr 175, poz. 1457, z 2006 r. Nr 17, poz. 128, Nr 181, poz. 1337, z 2007 r. Nr 48, poz. 327, Nr 138, poz. 974, Nr 173, poz. 1218, z 2008 r. Nr 180, poz. 1111, Nr 223, poz.1458; z 2009 r. Nr 52 poz. 420, Nr 157 poz. 1241) w związku z § 10 ust.2 pkt 2 lit. b Rozporządzenia Ministra Rolnictwa i Rozwoju Wsi z dnia 14 lutego 2008 r. w sprawie szczegółowych warunków i trybu przyznawania pomocy finansowej w ramach działania „Odnowa i rozwój wsi” objętego Programem Rozwoju Obszarów Wiejskich na lata 2007-2013 (Dz. U. Nr 38, poz. 220, Nr 156, poz. 974) uchwała się, co następuje:

§ 1. Zatwierdza się Plan Odnowy Miejscowości Puchły na lata 2010 – 2017 stanowiący załącznik do niniejszej uchwały, przyjęty uchwałą Nr 1/2009 Zebrania Wiejskiego Wsi Puchły z dnia ... marca 2010 r.

§ 2. Wykonanie uchwały powierza się Wójtowi Gminy.

§ 3. Uchwała wchodzi w życie z dniem podjęcia.

Przewodniczący Rady

Eugeniusz Dudzicz

UCHWAŁA NR XXXI/.../10

RADY GMINY NAREW

z dnia 8 marca 2010r.

w sprawie zatwierdzenia Planu Odnowy Miejscowości Narew na lata 2010-2017

Na podstawie art. 18 ust. 2 pkt. 15 ustawy z dnia 8 marca 1990 roku o samorządzie gminnym (Dz. U. z 2001 roku Nr 142, poz. 1591zm. z 2002r. Nr 23,poz. 220, Nr 62, poz. 558, Nr 113, poz. 984, Nr 153, poz. 1271, Nr 214, poz. 1806; z 2003 r. Nr 80, poz. 717, Nr 162, poz. 1568, z 2004 r. Nr 102 poz.1055 Nr 116 poz. 1203, Nr 214, poz. 1806; z 2005r. Nr 172, poz. 1441, Nr 175, poz. 1457, z 2006 r. Nr 17, poz. 128, Nr 181, poz. 1337, z 2007 r. Nr 48, poz. 327, Nr 138, poz. 974, Nr 173, poz. 1218, z 2008 r. Nr 180, poz. 1111, Nr 223, poz.1458; z 2009 r. Nr 52 poz. 420, Nr 157 poz. 1241) w związku z § 10 ust.2 pkt 2 lit. b Rozporządzenia Ministra Rolnictwa i Rozwoju Wsi z dnia 14 lutego 2008 r. w sprawie szczegółowych warunków i trybu przyznawania pomocy finansowej w ramach działania „Odnowa i rozwój wsi” objętego Programem Rozwoju Obszarów Wiejskich na lata 2007-2013 (Dz. U. Nr 38, poz. 220, Nr 156, poz. 974) uchwała się, co następuje:

§ 1. Zatwierdza się Plan Odnowy Miejscowości Narew na lata 2010 – 2017 stanowiący załącznik do niniejszej uchwały, przyjęty uchwałą Nr 1/2010 Zebrania Wiejskiego Wsi Narew z dnia ... marca 2010 r.

§ 2. Traci moc uchwała Nr XXII/146/09 Rady Gminy Narew z dnia 27 marca 2009 r. w sprawie zatwierdzenia Planu Odnowy Miejscowości Narew na lata 2009-2016.

§ 3. Wykonanie uchwały powierza się Wójtowi Gminy.

§ 4. Uchwała wchodzi w życie z dniem podjęcia.

Przewodniczący Rady

Eugeniusz Dudzicz

UCHWAŁA NR

RADY GMINY NAREW

z dnia 2010 r.

**w sprawie zmiany Studium uwarunkowań i kierunków zagospodarowania
przestrzennego gminy Narew**

Na podstawie art. 18 ust. 2 pkt. 5 ustawy z dnia 8 marca 1990 r. o samorządzie gminnym (Dz. U. z 2001r. Nr 142, poz. 1591, z 2002r. Nr 23, poz. 220, Nr 62, poz. 558, Nr 113, poz. 984, Nr 153, poz. 1271, Nr 214, poz. 1806, z 2003r., Nr 80, poz. 717, Nr 162, poz. 1568, z 2004r. Nr 102, poz. 1055, Nr 116, poz. 1203, Nr 167, poz. 1759, z 2005r. Nr 172, poz. 1441, Nr 175, poz. 1457, z 2006r. Nr 17, poz. 128 i Nr 181, poz. 1337, z 2007r. Nr 48, poz. 327 i Nr 138, poz. 974, Nr 173, poz. 1218 oraz z 2008r. Nr 180, poz. 1111, Nr 223, poz. 1458; z 2009r. Nr 52, poz. 420 i Nr 157, poz. 1241) oraz art. 12 ust. 1 w związku z art. 27 ustawy z dnia 27 marca 2003r. o planowaniu i zagospodarowaniu przestrzennym (Dz. U. Nr 80, poz. 717, z 2004r. Nr 6, poz. 41, Nr 141, poz. 1492, z 2005r. Nr 113, poz. 954, Nr 130, poz. 1087, z 2006r. Nr 45, poz. 319, Nr 225, poz. 1635, z 2007r. Nr 127, poz. 880, z 2008r. Nr 199, poz. 1227, Nr 201, poz. 1237, Nr 220, poz. 1413), Rada Gminy Narew uchwała, co następuje:

§ 1. Uchwała się zmianę „Studium uwarunkowań i kierunków zagospodarowania przestrzennego gminy Narew” uchwalonego uchwałą Nr IX/69/99 Rady Gminy Narew z dnia 7 grudnia 1999r. z późniejszymi zmianami.

§ 2. Zmiana studium obejmuje obszar administracyjny Gminy Narew określony na rysunku zmiany studium w skali 1 : 25 000 stanowiącym załącznik Nr 1 do niniejszej uchwały.

§ 3. Załącznikami do niniejszej uchwały są:

- 1) załącznik Nr 1 – rysunek studium w skali 1 : 25 000 z uwzględnieniem zmian graficznych wprowadzonych niniejszą uchwałą,
- 2) załącznik Nr 2 – jednolity tekst uchwały Nr IX/69/99 Rady Gminy Narew z dnia 7 grudnia 1999r. w sprawie „Studium uwarunkowań i kierunków zagospodarowania przestrzennego gminy Narew” z późn. zm.

§ 4. W Studium uwarunkowań i kierunków zagospodarowania przestrzennego gminy Narew zatwierdzonym uchwałą Nr IX/69/99 Rady Gminy Narew z dnia 7 grudnia 1999r. z późn. zm., zgodnie z uchwałą Rady Gminy Narew Nr XVI/104/08 z dnia 10 lipca 2008r. w sprawie przystąpienia do sporządzenia zmiany studium uwarunkowań i kierunków zagospodarowania przestrzennego gminy Narew, polegającej na zmianie funkcji i przeznaczenia części terenów z obszaru gminy Narew, uchwała się następujące zmiany :

- 1) zmienia się funkcję i przeznaczenie terenów położonych w obrębie geodezyjnym gruntów wsi Narew (nr ewidencyjne: 734 i 725/5), będących dotychczas w użytkowaniu rolnym, na tereny przeznaczone pod zabudowę przemysłowo – usługową. Obszar objęty zmianą oznacza się symbolami III/1 P,U i III/2 P,U w ujednoliconym rysunku kierunków zagospodarowania przestrzennego studium gminy Narew w skali 1 : 25 000 (zał. Nr 1),

- 2) zmienia się funkcję i przeznaczenie terenów położonych w obrębie geodezyjnym wsi Rybaki (nr ewidencyjne: 85/2 i 83/2 oraz część nieruchomości oznaczonej nr ewidencyjnym 83/1), będących dotychczas w użytkowaniu rolnym, na tereny przeznaczone pod zabudowę mieszkaniową jednorodzinną wraz z usługami nieuciążliwymi dla otoczenia. Obszar objęty zmianą oznacza się symbolem III/3 MN,U w ujednoliconym rysunku kierunków zagospodarowania przestrzennego studium gminy Narew w skali 1 : 25 000 (zał. Nr 1),
- 3) zmienia się funkcję i przeznaczenie terenów położonych w obrębie geodezyjnym gruntów wsi Puchły (nr ewidencyjny 73), będących dotychczas w użytkowaniu rolnym, na tereny przeznaczone pod zabudowę letniskową. Obszar objęty zmianą oznacza się symbolem III/4 ML w ujednoliconym rysunku kierunków zagospodarowania przestrzennego studium gminy Narew w skali 1 : 25 000 (zał. Nr 1),
- 4) zmienia się funkcję i przeznaczenie terenów położonych w obrębie geodezyjnym gruntów wsi Janowo (nr ewidencyjny 230), będących dotychczas w użytkowaniu rolnym, na tereny przeznaczone pod zabudowę mieszkaniową jednorodzinną wraz z usługami nieuciążliwymi dla otoczenia. Obszar objęty zmianą oznacza się symbolem III/5 MN,U w ujednoliconym rysunku kierunków zagospodarowania przestrzennego studium gminy Narew w skali 1 : 25 000 (zał. Nr 1),
- 5) zmienia się funkcję i przeznaczenie terenów położonych w obrębie geodezyjnym wsi Puchły (nr ewidencyjny 407), będących dotychczas w użytkowaniu rolnym, na tereny przeznaczone pod zabudowę mieszkaniową jednorodzinną wraz z usługami nieuciążliwymi dla otoczenia. Obszar objęty zmianą oznacza się symbolem III/6 MN,U w ujednoliconym rysunku kierunków zagospodarowania przestrzennego studium gminy Narew w skali 1 : 25 000 (zał. Nr 1),
- 6) w/w zmiany nie wymagają zapisów w tekście Studium uwarunkowań i kierunków zagospodarowania przestrzennego gminy Narew.

§ 5. Wykonanie uchwały powierza się Wójtowi Gminy Narew.


§ 6. Uchwała wchodzi w życie z dniem podjęcia.

Przewodniczący Rady Gminy


Eugeniusz Dudzicz

FRAGMENT RYSUNKU STUDIUM UWARUNKOWAŃ I KIERUNKÓW ZAGOSPODAROWANIA PRZESTRZENNEGO GMINY NAREW Z UWIDOCZNIONYMI ZMIANAMI - CZĘŚĆ WSI NAREW

SKALA 1:25000

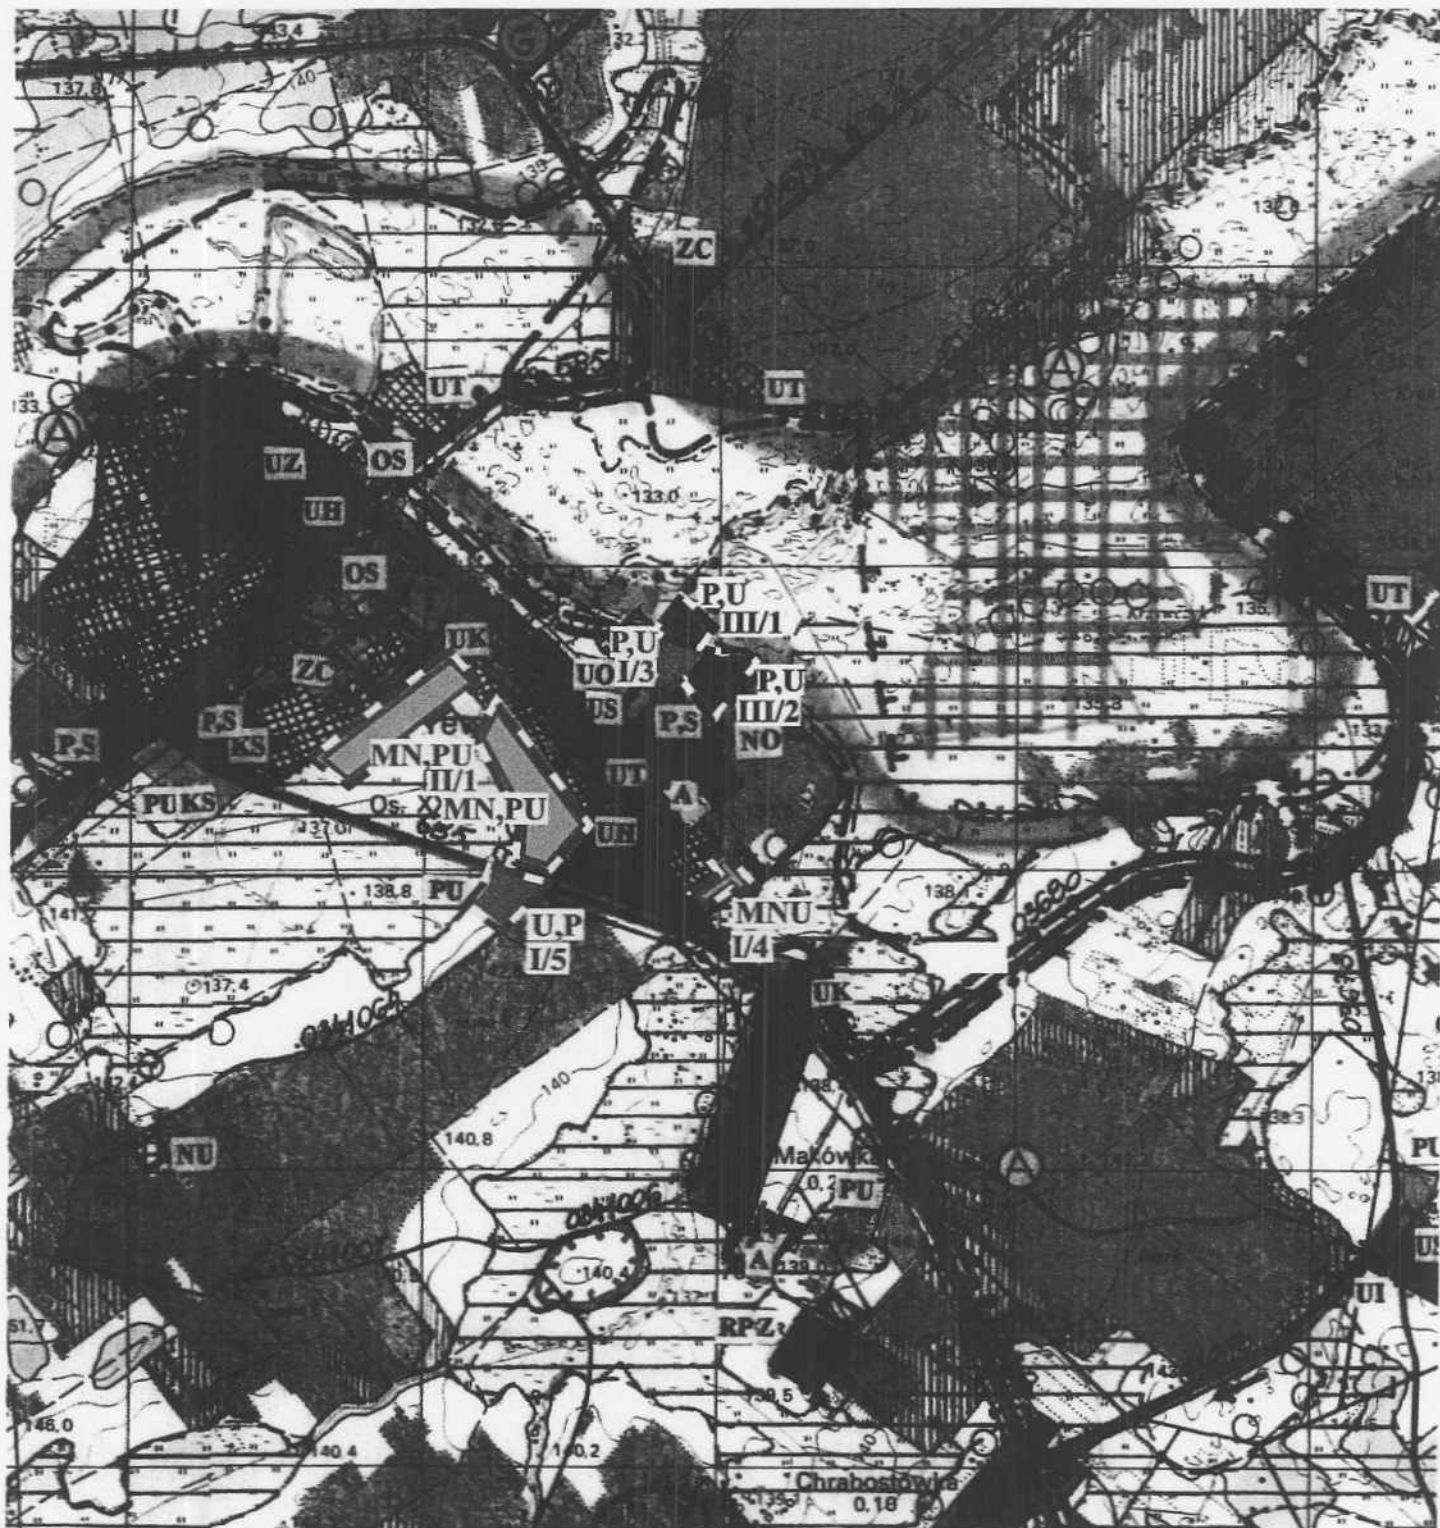

USTALENIA DOTYCZĄCE ZMIANY STUDIUM

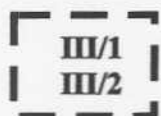

III/1
III/2


OBSZAR OBJĘTY ZMIANĄ PRZEZNACZENIA TERENU WPROWADZONA UCHWAŁĄ NR RADY GMINY NAREW Z DNIA.....




TERENY ZABUDOWY PRODUKCYJNO - USŁUGOWEJ

FRAGMENT RYSUNKU STUDIUM UWARUNKOWAŃ I KIERUNKÓW ZAGOSPODAROWANIA PRZESTRZENNEGO GMINY NAREW Z UWIDOCZNIONYMI ZMIANAMI - CZĘŚĆ WSI RYBAKI

SKALA 1:25000

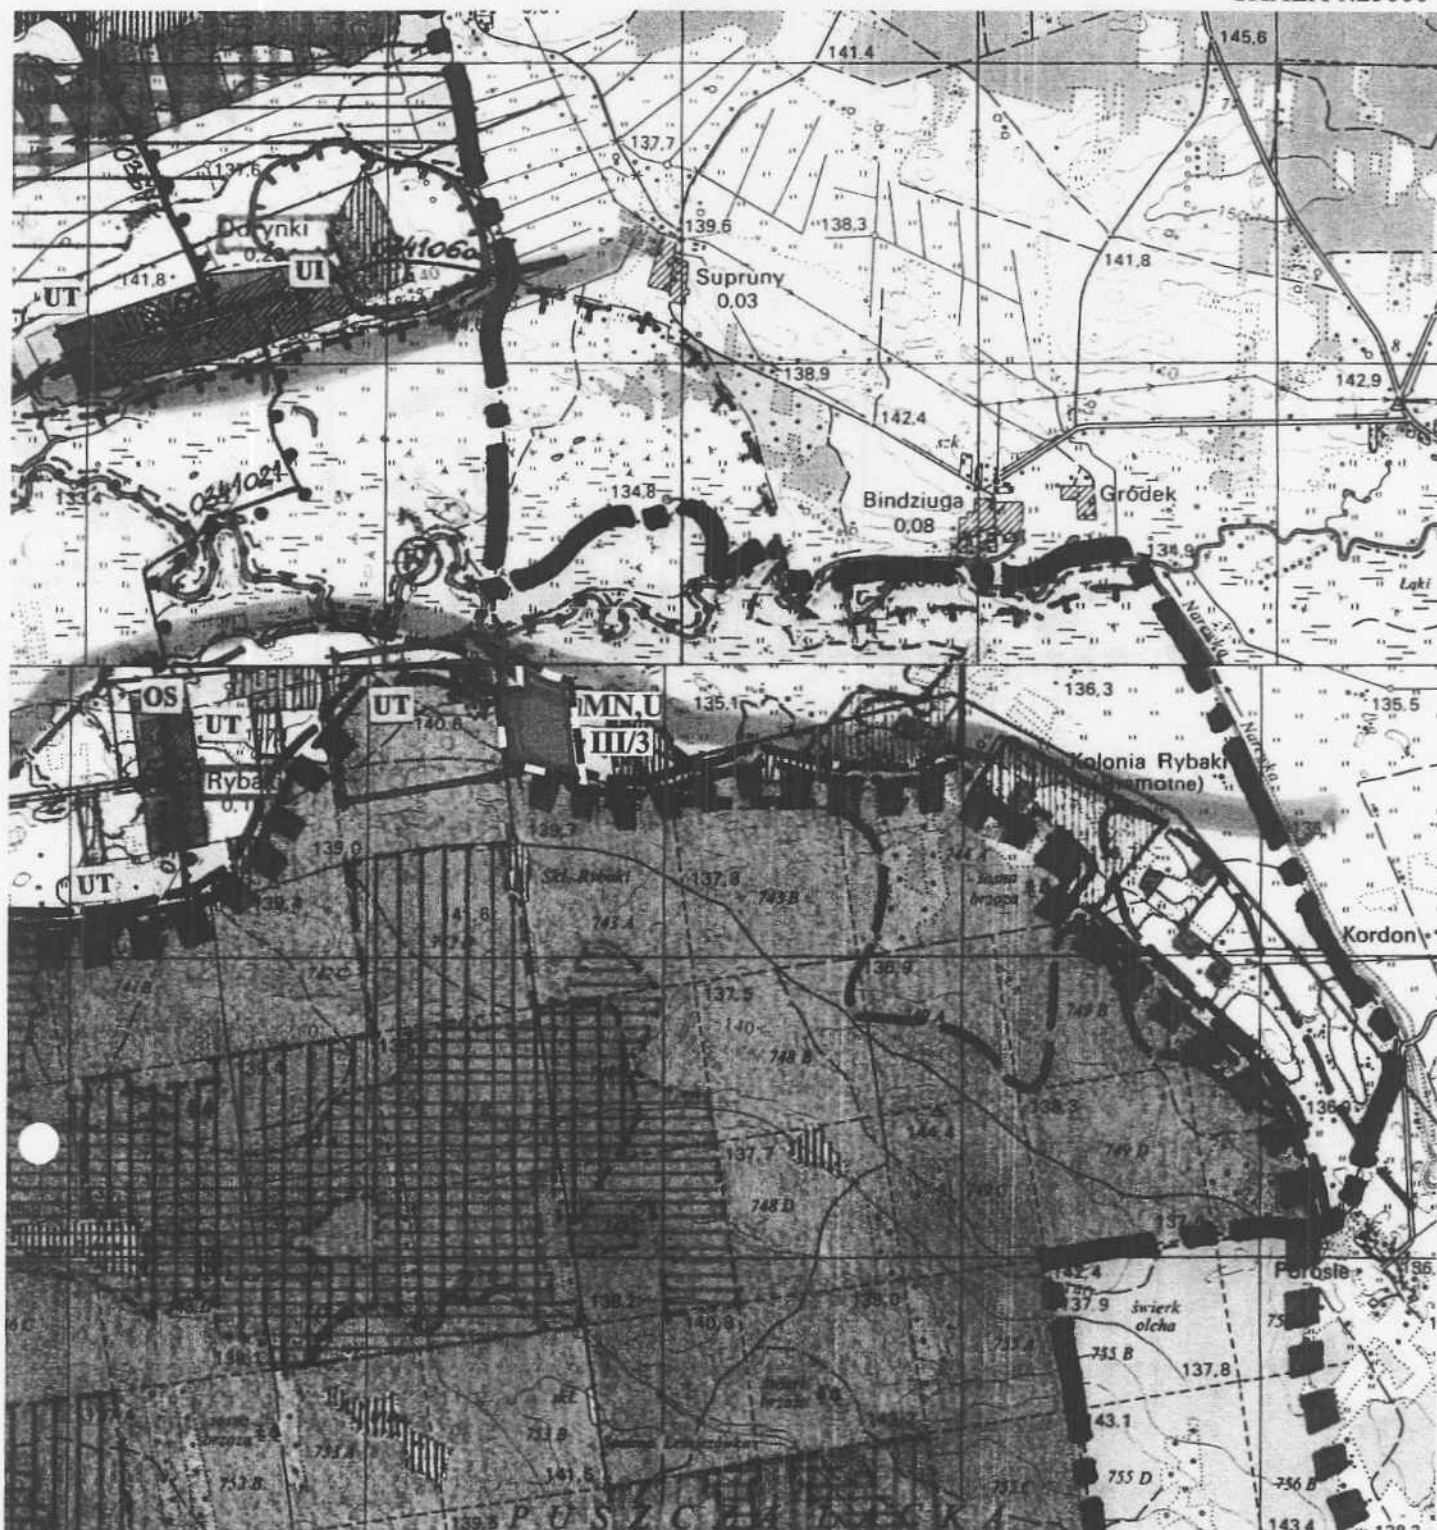

USTALENIA DOTYCZĄCE ZMIANY STUDIUM

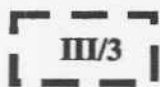


OBSZAR OBJĘTY ZMIANĄ PRZEZNACZENIA TERENU WPROWADZONA UCHWAŁĄ NR RADY GMINY NAREW Z DNIA.....




TERENY ZABUDOWY MIESZKANIOWO - USŁUGOWEJ

FRAGMENT RYSUNKU STUDIUM UWARUNKOWAŃ I KIERUNKÓW ZAGOSPODAROWANIA PRZESTRZENNEGO GMINY NAREW Z UWIDOCZNIIONYMI ZMIANAMI - CZĘŚĆ WSI PUCHŁY I JANOWO

SKALA 1:25000

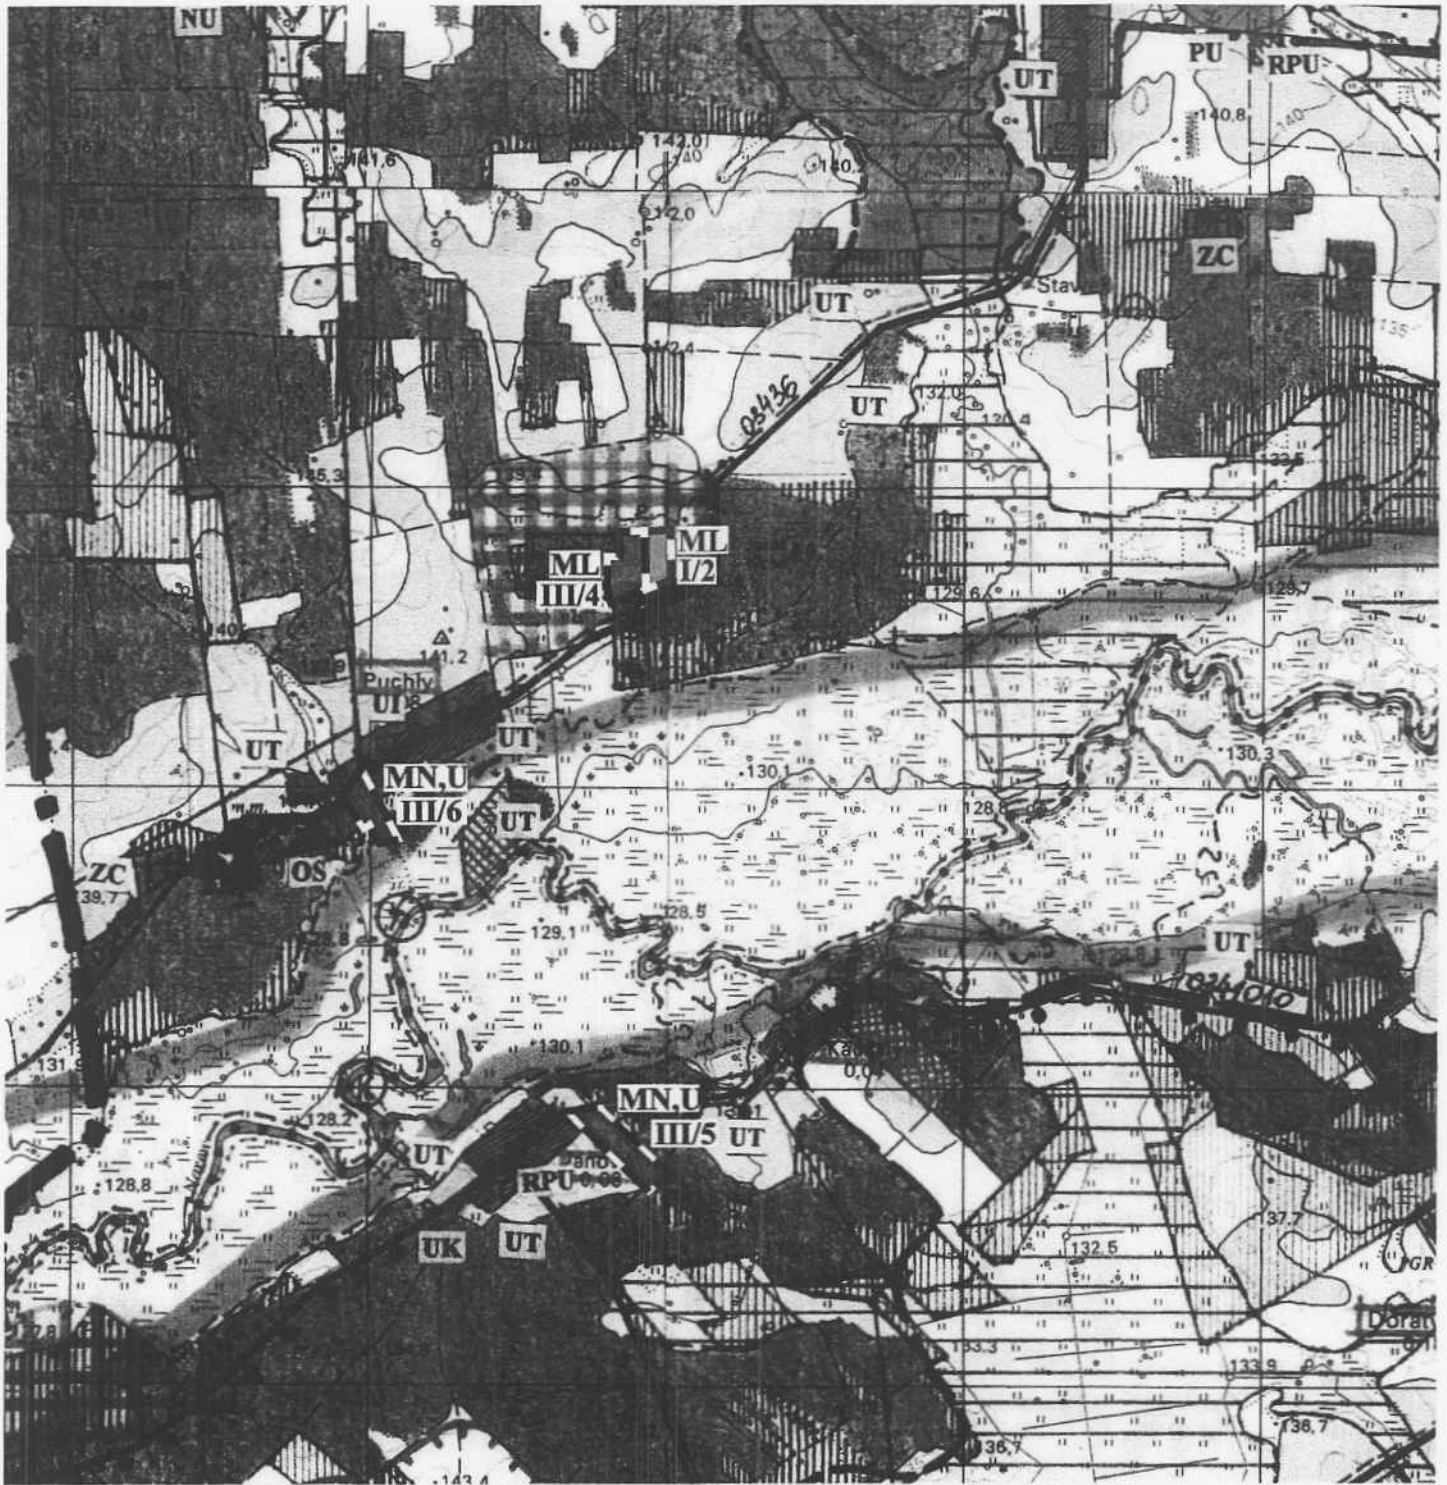

USTALENIA DOTYCZĄCE ZMIANY STUDIUM

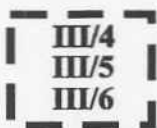

OBSZAR OBJĘTY ZMIANĄ PRZEZNACZENIA TERENU WPROWADZONA UCHWAŁĄ NR RADY GMINY NAREW Z DNIA.....



TERENY ZABUDOWY LETNISKOWEJ



TERENY ZABUDOWY MIESZKANIOWO - USŁUGOWEJ

UCHWAŁA NR.....
RADY GMINY NAREW

z dnia 2010r.

w sprawie miejscowych planów zagospodarowania przestrzennego terenów z obszaru gminy Narew, dotyczących wsi: Narew, Rybaki, Puchły, Janowo oraz zmiany miejscowego planu zagospodarowania przestrzennego części gminy Narew

Na podstawie art. 18 ust. 2 pkt 5 ustawy z dnia 8 marca 1990 r. o samorządzie gminnym (Dz. U. z 2001 r. Nr 142, poz. 1591; z 2002 r. Nr 23, poz. 220; Nr 62, poz. 558; Nr 113, poz. 984; Nr 153, poz. 1271; Nr 214, poz. 1806; z 2003 r. Nr 80, poz. 717; Nr 162, poz. 1568; z 2004 r. Nr 102, poz. 1055; Nr 116, poz. 1203; Nr 167, poz. 1759; z 2005 r. Nr 172, poz. 1441; Nr 175, poz. 1457; z 2006 r. Nr 17, poz. 128 i Nr 181, poz. 1337; z 2007 r. Nr 48, poz. 327; Nr 138, poz. 974; Nr 173, poz. 1218; z 2008r. Nr 180, poz. 1111, Nr 223, poz. 1458; z 2009r. Nr 52, poz. 420 i Nr 157, poz. 1241) oraz art. 7 ust. 1 i 2 ustawy z dnia 3 lutego 1995 r. o ochronie gruntów rolnych i leśnych (Dz. U. z 2004 r. Nr 121, poz. 1266; z 2005 r. Nr 175, poz. 1462; z 2006 r. Nr 12, poz. 63; z 2007 r. Nr 75, poz. 493; Nr 80, poz. 541; Nr 191, poz. 1374; z 2008r. Nr 237, poz. 1657; z 2009r. Nr 1, poz. 3) i art. 20 ust. 1 ustawy z dnia 27 marca 2003 r. o planowaniu i zagospodarowaniu przestrzennym (Dz. U. Nr 80, poz. 717; z 2004 r. Nr 6, poz. 41, Nr 141, poz. 1492; z 2005 r. Nr 113, poz. 954; Nr 130, poz. 1087, z 2006 r. Nr 45, poz. 319; Nr 225, poz. 1635; z 2007 r. Nr 127, poz. 880; z 2008r. Nr 199, poz. 1227, Nr 201, poz. 1237, Nr 220, poz. 1413) uchwała się, co następuje:

ROZDZIAŁ 1

Przepisy ogólne

§ 1. Uchwała się:

- 1) miejscowe plany zagospodarowania przestrzennego terenów z obszaru gminy Narew, składający się z ustaleń zawartych w niniejszej uchwale i rysunkach planu w skali 1:1000, stanowiących załączniki Nr 1, Nr 2, Nr 3, Nr 4 i Nr 5 do niniejszej uchwały,
- 2) zmianę miejscowego planu zagospodarowania przestrzennego części gminy Narew obejmującego część wsi: Janowo, Kaczały, Odrynki, Puchły, Rybaki i Skaryszewo, zatwierdzonego uchwałą Nr XXVI/164/06 Rady Gminy Narew z dnia 30 stycznia 2006r., stanowiącą załącznik Nr 6 do niniejszej uchwały.

§ 2. Plan składa się z:

- 1) części tekstowej planu stanowiącej treść niniejszej uchwały,
- 2) części graficznej planu w postaci rysunków planu, obejmujących następujące obszary:
 - a) tereny zabudowy produkcyjno – usługowej w miejscowości Narew, obejmujące działki oznaczone numerami ewidencyjnymi 734 i 725/5 – załącznik Nr 1 do uchwały,
 - b) tereny zabudowy mieszkaniowej jednorodzinnej wraz z usługami nieuciążliwymi dla otoczenia we wsi Rybaki, obejmujące działki oznaczone numerami ewidencyjnymi

85/2 i 83/2 oraz część działki oznaczonej numerem ewidencyjnym 83/1 – załącznik Nr 2 do uchwały,

- c) tereny zabudowy lotniskowej we wsi Puchły, obejmujące działkę oznaczoną numerem ewidencyjnym 73 – załącznik Nr 3 do uchwały,
 - d) tereny zabudowy mieszkaniowej jednorodzinnej wraz z usługami nieuciążliwymi dla otoczenia we wsi Janowo, obejmujące działkę oznaczoną numerem ewidencyjnym 230 – załącznik Nr 4 do uchwały,
 - e) tereny zabudowy mieszkaniowej jednorodzinnej wraz z usługami nieuciążliwymi dla otoczenia we wsi Puchły, obejmujące działkę oznaczoną numerem ewidencyjnym 407 – załącznik Nr 5 do uchwały,
 - f) tereny zabudowy lotniskowej we wsi Rybaki, obejmujące część działki oznaczonej numerem ewidencyjnym 82/62 i tereny pod budowę drogi obejmujące część działki oznaczonej numerem ewidencyjnym 82/67 – załącznik Nr 6 do uchwały.
- 3) stwierdzenia zgodności ustaleń niniejszego planu ze „Studium uwarunkowań i kierunków zagospodarowania przestrzennego gminy Narew” uchwalonym uchwałą Nr IX/69/99 z dnia 7 grudnia 1999r., z późniejszymi zmianami – załącznik Nr 7 do uchwały,
 - 4) rozstrzygnięć o sposobie rozpatrzenia uwag wniesionych do niniejszego planu – załącznik Nr 8 do uchwały,
 - 5) rozstrzygnięć o sposobie realizacji zapisanych w planie inwestycji z zakresu infrastruktury technicznej, które należą do zadań własnych gminy oraz o zasadach ich finansowania – załącznik Nr 9 do uchwały.

§ 3. Podstawę opracowania miejscowego planu zagospodarowania przestrzennego stanowią:

- 1) Uchwała Nr XVI/103/08 Rady Gminy Narew z dnia 10 lipca 2008r. w sprawie przystąpienia do sporządzenia miejscowych planów zagospodarowania przestrzennego terenów z obszaru gminy Narew,
- 2) Uchwała Nr XVI/105/08 Rady Gminy Narew z dnia 10 lipca 2008r. w sprawie przystąpienia do zmiany miejscowego planu zagospodarowania przestrzennego części gminy Narew, obejmującego część wsi: Janowo, Kaczały, Odrynki, Puchły, Rybaki i Skaryszewo,
- 3) Studium uwarunkowań i kierunków zagospodarowania przestrzennego gminy Narew uchwalone uchwałą Nr IX/69/99 z dnia 7 grudnia 1999r. z późn. zmianami.

§ 4. Ilekroć w uchwale jest mowa o:

- 1) **planie** – należy przez to rozumieć plan, o którym mowa w § 1 uchwały, o ile z treści przepisu nie wynika inaczej,
- 2) **uchwale** – należy przez to rozumieć niniejszą uchwałę,
- 3) **przepisach szczególnych i odrębnych** – należy przez to rozumieć przepisy ustaw wraz z aktami wykonawczymi oraz ograniczenia w dysponowaniu terenami wynikające z prawomocnych decyzji administracyjnych (art. 104 K.P.A.),

- 4) **rysunku planu** – należy przez to rozumieć rysunki planu sporządzone na mapach w skali 1:1000, stanowiące załączniki Nr 1, Nr 2, Nr 3, Nr 4, Nr 5 i Nr 6 do niniejszej uchwały,
- 5) **linii rozgraniczającej** – należy przez to rozumieć linię oddzielającą tereny o różnych rodzajach przeznaczenia podstawowego lub różnych zasadach zagospodarowania,
- 6) **nieprzekraczalnej linii zabudowy** - należy przez to rozumieć linię, której nie może przekroczyć ściana (lico) budynku w kierunku ulicy, sąsiedniego terenu lub sąsiedniej działki,
- 7) **terenie** – należy przez to rozumieć obszar o określonym rodzaju przeznaczenia podstawowego wyznaczony na rysunku planu liniami rozgraniczającymi,
- 8) **przeznaczeniu podstawowym** - należy przez to rozumieć, takie przeznaczenie, które powinno dominować na danym terenie wydzielonym liniami rozgraniczającymi,
- 9) **przeznaczeniu dopuszczalnym** - należy przez to rozumieć przeznaczenie inne niż podstawowe, które uzupełnia lub wzbogaca przeznaczenie podstawowe,
- 10) **obiektach i urządzeniach towarzyszących** - należy przez to rozumieć w szczególności budynki gospodarcze, szklarnie, garaże, śmietniki, parkingi, podjazdy gospodarcze, ogrodzenia, małą architekturę,
- 11) **urządzeniach infrastruktury technicznej** – należy przez to rozumieć urządzenia: zaopatrzenia w wodę, odprowadzania i oczyszczania ścieków i wód opadowych, gromadzenia odpadów stałych, elektroenergetyki, gazownictwa, ciepłownictwa i telekomunikacji,
- 12) **działce budowlanej** – należy przez to rozumieć nieruchomość gruntową lub działkę gruntu, której wielkość, cechy geometryczne, dostęp do drogi publicznej oraz wyposażenie w urządzenia infrastruktury technicznej spełniają wymogi realizacji obiektów budowlanych wynikające z odrębnych przepisów,
- 13) **tymczasowym użytkowaniu i zagospodarowaniu terenu** - należy przez to rozumieć dopuszczenie możliwości określonego sposobu użytkowania i zagospodarowania terenu, do czasu jego wykorzystania zgodnie z przeznaczeniem ustalonym w planie,
- 14) **zabudowie jednorodzinnej** – należy przez to rozumieć jeden budynek mieszkalny jednorodzinny, lub zespół takich budynków, wraz z budynkami garażowymi i gospodarczymi,
- 15) **zabudowie usługowej** – należy przez to rozumieć obiekty publiczne lub komercyjne służące zaspokajaniu potrzeb ludności, nie wytwarzające dóbr materialnych na skalę przemysłową,
- 16) **zabudowie letniskowej** – należy przez to rozumieć działkę i obiekty budowlane służące indywidualnemu wypoczynkowi właściciela i jego bliskich,
- 17) **zabudowie produkcyjnej** – należy przez to rozumieć obiekty produkcyjne wytwarzające dobra materialne, składy, magazyny itp.

§ 5. Następujące oznaczenia graficzne na rysunku planu są ustaleniami obowiązującymi:

- 1) granice obszaru objętego planem miejscowym,

- 2) linie rozgraniczające tereny o różnym przeznaczeniu lub zasadach zagospodarowania i symbole tych terenów,
- 3) nieprzekraczalne linie zabudowy w odniesieniu do nowych budynków lub nowych części budynków rozbudowywanych,
- 4) klasyfikacja oraz parametry dróg i ulic.

§ 6. Następujące oznaczenia graficzne na rysunku planu są oznaczeniami nieobligatoryjnymi – postulowanymi:

- 1) linie określające zasady podziału na działki budowlane,
- 2) oznaczenia liniowe i punktowe projektowanych urządzeń infrastruktury technicznej, określające ich orientacyjny przebieg – do uściślenia w projektach budowlanych inwestycji,
- 3) oznaczenia szerokości jezdni ulic gminnych, projektowanych dojazdów oraz placów manewrowych – do uściślenia w projektach budowlanych inwestycji,
- 4) zarysy budynków projektowanych.

ROZDZIAŁ 2

Przeznaczenie terenów, parametry i wskaźniki kształtowania zabudowy oraz zagospodarowania terenu, w tym linie zabudowy, gabaryty obiektów i wskaźniki intensywności zabudowy

§ 7. Tereny oznaczone na rysunku planu **1P,U** i **2P,U** w miejscowości Narew (załącznik Nr 1) przeznacza się pod zabudowę produkcyjno – usługową.

2. Na terenach określonych w ust. 1 ustala się następujące warunki zagospodarowania:

- 1) wysokość zabudowy do dwóch kondygnacji nadziemnych dla budynków techniczno – produkcyjnych, a do trzech kondygnacji dla budynków administracyjnych i socjalnych stosownie do potrzeb użytkowych inwestora,
- 2) dachy o różnych formach – stosownie do wielkości przekrywanej powierzchni, rozpiętości konstrukcyjnej, potrzeb doświetlenia pomieszczeń itp.,
- 3) udział powierzchni zabudowanej (obejmującej powierzchnię zabudowy i powierzchnie utwardzone – dojazdy, dojścia, place manewrowe, parkingi itp.) nie przekraczającą 80% powierzchni działki,
- 4) udział powierzchni biologicznie czynnej w powierzchni działki dla terenów zabudowy produkcyjnej – minimalnie 20%,
- 5) nieprzekraczalne linie zabudowy – 10 m od linii rozgraniczających istniejących dróg oznaczonych symbolami 1KDW-Dx i 2KDW-Dx,
- 6) ewentualne drogi wewnętrzne o parametrach dróg dojazdowych z zabezpieczeniem prowadzenia urządzeń infrastruktury technicznej,
- 7) miejsca postojowe samochodów osobowych – parkingi na działkach (na których jest prowadzona inwestycja) w ilości minimum 20 stanowisk na 100 zatrudnionych,
- 8) zakaz realizacji obiektów o charakterze tymczasowym,

- 9) na terenie 1P,U (działka nr 734 we wsi Narew) – budynki powinny być wykonane o rzędnej „0” (poziom posadzki) min. 134,0 m n.p.m. Kr., odprowadzenie ścieków do szczelnego zbiornika o rzędnej pokrywy wjazdu nie niższej niż 133,70 m n.p.m. Kr. – wg zasad zagospodarowania zawartych w rozdziale 7 § 16 niniejszej uchwały.

3. Dopuszcza się:

- 1) realizację urządzeń towarzyszących: obiektów gospodarczych, socjalnych i administracyjnych, dróg wewnętrznych, podjazdów, dojazdów, parkingów, infrastruktury technicznej, zieleni urządzonej itp.,
- 2) realizację mieszkań służbowych tylko łącznie z obiektami przeznaczenia podstawowego, jeżeli jest to zasadne z funkcjonalnego punktu widzenia.

4. Zakazuje się:

- 1) realizacji mieszkań, o których mowa w ust. 3 pkt. 2 jeżeli nie istnieje lub nie będzie realizowana zabudowa produkcyjno – usługowa uzasadniająca ich potrzebę.

§ 8. 1. Tereny oznaczone na rysunku planu **3MN,U** i **4MN,U** w miejscowości Rybaki (załącznik Nr 2), **6MN,U** w miejscowości Janowo (załącznik Nr 4) i **7MN,U** w miejscowości Puchły (załącznik Nr 5) przeznacza się pod zabudowę mieszkaniową jednorodziną wraz z usługami nieuciążliwymi dla otoczenia.

2. Na terenach, o których mowa w ust. 1 dopuszcza się realizację:

- a) zabudowy mieszkaniowej jednorodzinnej z urządzeniami towarzyszącymi i zielenią,
- b) zabudowy mieszkaniowej jednorodzinnej z usługami wbudowanymi w budynki mieszkalne lub wolnostojącą wraz z urządzeniami towarzyszącymi i zielenią,
- c) zabudowy mieszkaniowej jednorodzinnej bliźniaczej z urządzeniami towarzyszącymi i zielenią.

3. Na terenach określonych w ust. 1 ustala się następujące warunki zagospodarowania:

- 1) wysokość budynków mieszkalnych maksimum dwie kondygnacje nadziemne, w tym druga jako poddasze użytkowe,
- 2) dachy budynków symetryczne o kącie nachylenia połaci dachowych 25° – 45° z doświetleniem poddasza użytkowego,
- 3) ewentualna realizacja zabudowy jednorodzinnej bliźniaczej możliwa jest jako jedno zamierzenie inwestycyjne, na które wykonano jeden projekt, bądź kilka projektów skutkujących powstaniem budynku złożonego z powtarzalnych segmentów,
- 4) kolorystyka budynków w odcieniach jasnych, stonowanych, pastelowych – zakaz stosowania kolorów świetlistych, jaskrawych, mocno intensywnych; w odniesieniu do pokryć dachowych należy stosować różne odcienie czerwieni, brązów, zieleni i szarości,
- 5) maksymalny poziom posadowienia posadzki parteru 0,9 m w stosunku do projektowanego poziomu terenu wzdłuż elewacji od strony ulicy,
- 6) udział powierzchni zabudowanej w powierzchni działki do 40%,
- 7) udział powierzchni biologicznie czynnej minimum 40% powierzchni działki.

§ 9. 1. Tereny oznaczone na rysunku planu symbolem **5ML** w miejscowości Puchły (załącznik Nr 3) przeznacza się pod zabudowę letniskową, rekreacyjno – wypoczynkową.

2. Na terenach określonych w ust. 1 ustala się następujące warunki zagospodarowania:

- 1) wysokość budynków mieszkalnych maksimum dwie kondygnacje nadziemne, w tym druga jako poddasze użytkowe,
- 2) dachy budynków symetryczne o kącie nachylenia połaci dachowych 25° – 45° z doświetleniem poddasza użytkowego,
- 3) kolorystyka elewacji – z zastosowaniem tradycyjnych barw stosowanych w lokalnym budownictwie z wykluczeniem kolorów jaskrawych,
- 4) maksymalna wysokość okapu budynku mieszkalnego nad powierzchnię terenu 4,5 m,
- 5) maksymalny poziom posadowienia posadzki parteru 0,6 m w stosunku do projektowanego poziomu terenu wzdłuż elewacji od strony ulicy,
- 6) maksymalny wskaźnik powierzchni zabudowy do 15% powierzchni działki,
- 7) udział powierzchni biologicznie czynnej minimum 60% powierzchni działki,
- 8) ustala się następujące nieprzekraczalne linie zabudowy – 5 m od linii rozgraniczającej drogi oznaczonej symbolem KDW-Dx.

§ 10. 1. Tereny oznaczone na rysunku planu symbolem **8ML** w miejscowości Rybaki (załącznik Nr 6), przeznacza się pod zabudowę letniskową (zgodnie z ustaleniami miejscowego planu zagospodarowania przestrzennego określonego w § 1 pkt 2, gdzie tereny te były przeznaczone pod drogi dojazdowe do działek letniskowych).

2. Na terenach określonych w ust. 1 (zgodnie z ustaleniami miejscowego planu zagospodarowania przestrzennego określonego w § 1 pkt 2) ustala się następujące warunki zagospodarowania:

- 1) dopuszcza się realizację zabudowy mieszkaniowej jednorodzinnej, pensjonatowej i usług hotelarskich niekolizyjnych z funkcją podstawową oraz obiektów i urządzeń towarzyszących,
- 2) udział powierzchni zabudowanej w powierzchni działki do 15%,
- 3) udział powierzchni biologicznie czynnej minimum 60% w powierzchni działki,
- 4) wysokość budynków letniskowych do 2 kondygnacji, w tym druga kondygnacja jako poddasze użytkowe,
- 5) dachy budynków symetryczne o kącie nachylenia połaci dachowych 35° - 45° ,
- 6) zakłada się maksymalny poziom parterów budynków (poziom płyty parteru w stanie surowym) 75 cm w stosunku do projektowanego poziomu terenu wzdłuż elewacji od strony ulicy,
- 7) ustala się następujące odległości nieprzekraczalnej linii zabudowy:
 - od linii rozgraniczających dróg i dojazdów 5 m,
 - od osi linii energetycznych napowietrznych SN 15 kV – 7 m.

ROZDZIAŁ 3

Zasady ochrony i kształtowania ładu przestrzennego

§ 11. Ustala się następujące zasady ochrony i kształtowania ładu przestrzennego:

- 1) obowiązek zachowania nieprzekraczalnych linii zabudowy dla nowych obiektów budowlanych i nowych części obiektów rozbudowywanych, w celu uzyskania właściwych walorów przestrzennych i jednorodnego charakteru kształtowanej przestrzeni,
- 2) od strony dróg należy lokalizować budynki i obiekty przeznaczenia podstawowego, natomiast budynki i obiekty z nimi związane lub im towarzyszące lokalizować w głębi działki,
- 3) ustala się zakaz sytuowania wszelkich obiektów budowlanych i urządzeń tymczasowych, które nie są ściśle związane lub kolidują z planowaną podstawową funkcją terenu,
- 4) infrastrukturę techniczną, głównie wodociąg i energię elektryczną na obszarach zabudowy należy realizować wyprzedzająco w stosunku do zabudowy kubaturowej poszczególnych zespołów.

ROZDZIAŁ 4

Zasady ochrony środowiska, przyrody i krajobrazu kulturowego

§ 12. 1 W zakresie ochrony środowiska i przyrody ustala się:

- 1) zakaz wprowadzania do wód lub ziemi ścieków nie spełniających obowiązujących normatywów, a także obowiązek stosowania docelowo na obszarze objętym planem scentralizowanych systemów zaopatrzenia w wodę, odprowadzenia ścieków i wód opadowych na warunkach określonych przez ich zarządców,
- 2) zakaz stosowania technologii niebezpiecznych dla środowiska,
- 3) zakaz lokalizacji obiektów i urządzeń emitujących zanieczyszczenia do atmosfery w ilościach przekraczających dopuszczalne i alarmowe poziomy niektórych substancji określonych w przepisach szczególnych,
- 4) obowiązek zapewnienia możliwie najlepszego stanu akustycznego środowiska, poprzez przestrzeganie poziomów hałasu w środowisku, określonych w przepisach szczególnych oraz poprzez zachowanie możliwie największych odległości między obiektami i urządzeniami emitującymi hałas, a wymagającymi ochrony przed hałasem (np. mieszkania służbowe, obiekty administracyjne i socjalne),
- 5) uwzględnienie zakazów obowiązujących na Obszarze Chronionego Krajobrazu „Dolina Narwi” wyszczególnionych w rozporządzeniu Nr 9/05 Wojewody Podlaskiego z dnia 25 lutego 2005r. w sprawie Obszaru Chronionego Krajobrazu „Dolina Narwi” (Dz. Urz. Woj. Podl. Nr 54, poz. 722) oraz ustaleń określonych w ustawie o ochronie przyrody z dnia 16 kwietnia 2004r. dotyczących obszarów Natura 2000 tj. Obszaru Specjalnej Ochrony Ptaków „Dolina Górnej Narwi” (kod obszaru PLB 200007) i Specjalnego Obszaru Ochrony Siedlisk „Ostoja w Dolinie Górnej Narwi” (PLH 200010) na terenie wsi Narew – 1P,U, Janowo – 6MN,U i Puchły – 7MN,U,

- 6) uwzględnienie zakazów obowiązujących na Obszarze Chronionego Krajobrazu „Dolina Górnej Narwi” i „Puszcza Białowieska” wyszczególnionych w rozporządzeniu Nr 9/05 i Nr 7/05 Wojewody Podlaskiego z dnia 25 lutego 2005r. (Dz. Urz. Woj. Podlaskiego Nr 54, poz. 722 i 720) oraz ustaleń określonych w ustawie o ochronie przyrody z dnia 16 kwietnia 2004r. dotyczących obszarów Natura 2000 tj. Obszaru Specjalnej Ochrony Ptaków „Puszcza Białowieska” (PLC 200004) na terenie wsi Rybaki – 8ML,
- 7) dopuszczalność lokalizacji inwestycji wymagających obligatoryjnie sporządzenia raportu oddziaływania na środowisko oraz inwestycji mogących wymagać sporządzenia raportu oddziaływania na środowisko.

2. W zakresie ochrony krajobrazu kulturowego należy stosować:

- 1) ustalenia dotyczące parametrów i wskaźników zabudowy i zagospodarowania terenów zawartych w rozdziale 2 niniejszej uchwały,
- 2) tradycyjne formy architektoniczne i gabaryty przestrzenne obiektów nawiązujące do dawnych wzorów tradycyjnej architektury obszarów sąsiednich.

ROZDZIAŁ 5

Zasady ochrony dziedzictwa kulturowego i zabytków oraz dóbr kultury współczesnej

§ 13. 1. Na terenie objętym planem nie występują zabytki nieruchome i obszary wpisane do rejestru zabytków. Na terenach oznaczonych na rysunku planu symbolami 4MN,U w miejscowości Rybaki i 2P,U w miejscowości Narew, oraz w ich sąsiedztwie znajdują się stanowiska archeologiczne:

- a) st. 18 (AZP 42-90/63) – wieś Narew,
- b) st. 19 (AZP 42-90/64) – wieś Narew,
- c) st. 21 (AZP 41-91/33) – wieś Rybaki,
- d) st. 22 (AZP 41-91/34) – wieś Rybaki,

2. Na terenach stanowisk archeologicznych i w ich sąsiedztwie wszelkie prace ziemne należy prowadzić w uzgodnieniu z Podlaskim Wojewódzkim Konserwatorem Zabytków i pod nadzorem archeologicznym. Na prowadzenie nadzoru archeologicznego należy uzyskać pozwolenie Podlaskiego Wojewódzkiego Konserwatora Zabytków.

3. Na pozostałych terenach opracowania w trakcie prowadzenia prac ziemnych, w przypadku odkrycia przedmiotów, co do których istnieje przypuszczenie, iż posiadają wartość historyczną, inwestor i wykonawca są zobowiązani wstrzymać wszelkie prace budowlane i zawiadomić Wojewódzkiego Konserwatora Zabytków lub Wójta Gminy Narew.

ROZDZIAŁ 6

Wymagania wynikające z potrzeb kształtowania przestrzeni publicznych

§ 14. Ustalenia dotyczące wymagań wynikających z potrzeb kształtowania przestrzeni publicznych:

- 1) na obszarze objętym niniejszym planem przewiduje się następujące przestrzenie publiczne: tereny komunikacji kołowej – drogi publiczne i parkingi – przy ich budowie i przebudowie należy wprowadzić urządzenia umożliwiające poruszanie się osób niepełnosprawnych,
- 2) zakazuje się lokalizacji tymczasowych obiektów usługowo – handlowych oraz nośników reklamowych,
- 3) nakazuje się stosowanie wyłącznie ujednoliconego systemu oznakowania ulic,
- 4) dopuszcza się:
 - a) lokalizowanie urządzeń technicznych dróg związanych z ich utrzymaniem,
 - b) nasadzenia drzew liściastych w liniach rozgraniczających ulic.

ROZDZIAŁ 7

Granice i sposoby zagospodarowania terenów lub obiektów podlegających ochronie ustalonych na podstawie odrębnych przepisów, w tym terenów górniczych, a także narażonych na niebezpieczeństwo powodzi oraz zagrożonych osuwaniem się mas ziemnych

§ 15. Teren objęty granicami opracowania planu położony jest częściowo na obszarze Natura 2000, Obszarze Chronionego Krajobrazu „Dolina Narwi” i „Puszcza Białowieska” – obowiązują ustalenia Rozdziału 4 § 12.

§ 16. 1. Działka Nr 734 we wsi Narew, oznaczona na rysunku planu symbolem 1P,U, znajduje się na terenie zalewowym oddziaływania rzeki Narew zgodnie ze „Studium dla obszarów nieobwałowanych narażonych na niebezpieczeństwo powodzi dla rzeki Narew” przyjmując rzędne wody o prawdopodobieństwie wystąpienia 1%.

2. Ustala się następujące zasady kształtowania zabudowy na terenach o których mowa w ust. 1.

- 1) posadowienie parterów budynków należy przyjmować powyżej rzędnej zagrożenia powodziowego – rzędna „0” (poziom posadzki) min. 134,0 m n.p.m. Kr.
- 2) budynki powinny być projektowane bez podpiwniczenia, ewentualnie piwnica wykonana z zabezpieczeniem przed przesiąkaniem wody,
- 3) teren w otoczeniu budynków oraz dojazd i dojście do budynków powinny być ukształtowane powyżej rzędnej zagrożenia powodziowego,
- 4) odprowadzenie ścieków do szczelnego zbiornika o rzędnej pokrywy wjazdu nie niższej niż 133,70 m n.p.m. Kr.

ROZDZIAŁ 8

Szczegółowe zasady i warunki scalania i podziału nieruchomości objętych planem miejscowym

§ 17. 1 Na obszarze objętym planem nie występują nieruchomości wymagające przed zabudową i zagospodarowaniem dokonania obligatoryjnego scalenia i podziału.

2. Ustala się następujące zasady podziału nieruchomości:

- 1) postulowane na rysunku planu granice podziału terenu (oznaczone linią przerywaną) nie są obligatoryjne, mogą stanowić zasadę podziału terenu w przypadku wystąpienia właściciela działki z wnioskiem o podział zgodnie z rysunkiem planu,
- 2) powierzchnia ewentualnych wydzielonych działek budowlanych powinna stwarzać możliwość zabudowy i zagospodarowania zgodnie z funkcją i warunkami technicznymi oraz prawidłowego funkcjonowania,
- 3) ustala się następujące minimalne powierzchnie nowych działek budowlanych, przy czym nie ustala się górnych parametrów:
 - a) 800 m² dla zabudowy mieszkaniowej jednorodzinnej wolnostojącej,
 - b) 2 x 600 m² dla zabudowy mieszkaniowej jednorodzinnej bliźniaczej,
 - c) 850 m² dla zabudowy letniskowej,
- 4) ewentualne drogi wewnętrzne tworzone na potrzeby wydzielonych działek powinny spełniać wymogi normatywne wynikające z przepisów szczególnych, a także zabezpieczać możliwość zrealizowania w nich niezbędnych dla funkcjonowania terenów elementów systemów infrastruktury technicznej,
- 5) działki budowlane powstałe na skutek podziału lub scalenia działek istniejących muszą mieć bezpośredni dostęp do drogi publicznej.

ROZDZIAŁ 9

Szczególne warunki zagospodarowania terenów oraz ograniczenia w ich użytkowaniu, w tym zakaz zabudowy

§ 18. Ze względu na położenie terenu objętego planem częściowo na obszarze Natura 2000, Obszarze Chronionego Krajobrazu „Dolina Narwi” i „Puszcza Białowieska” – obowiązują ustalenia Rozdziału 4 § 12.

§ 19. 1. Na działkach budowlanych o charakterze leśnym, przeznaczonych pod zabudowę mieszkaniowo – usługową we wsi Janowo (działka Nr 230 oznaczona na rysunku planu symbolem 6MN,U) dopuszcza się wyłesienie w granicach do 500 m², w zależności od ustalonego w projekcie zagospodarowania działki wskaźnika powierzchni biologicznie czynnej.

2. Pozostający na działce budowlanej teren leśny, dla którego uzyskano zgodę na przeznaczenie na cele nieleśne, stanowi powierzchnię biologicznie czynną, dla którego nie obowiązują odległości zabudowy od lasu, określone w przepisach szczególnych.

ROZDZIAŁ 10

Zasady modernizacji, rozbudowy i budowy systemów komunikacji i infrastruktury technicznej

§ 20. W zakresie komunikacji ustala się następujące zasady:

1) obsługę komunikacyjną obszarów objętych planem ulicami oznaczonymi symbolami KD-D – dojazdowymi i KD-Dx – ciągami pieszo-jezdnymi o parametrach wg poniższej tabeli:

Lp.	Symbol terenu	Symbol ulicy	Nazwa ulicy	Klasa	Szerokość w liniach rozgraniczających	Szerokość jezdni	Nieprzekraczalne linie zabudowy od linii rozgr. lub *) krawędzi jezdni
1	2	3	4	5	6	7	8
1.	1P,U Narew	1KDW-Dx	istn. ciąg pieszo-jezdny	D	istniejąca	3,5m	10m
		2KDW-Dx	istn. ciąg pieszo-jezdny	D	istniejąca	3,5m	10m
2.	2P,U Narew	1KDW-Dx	istn. ciąg pieszo-jezdny	D	istniejąca z wyokrągleniem załomu trasy łukiem poziomym R=40m z normatywnym poszerzeniem	3,5m z wyokrągleniem jezdni na łuku poziomym promieniem R=40m z jej normatywnym poszerzeniem	10m
3.	3MNU, 4MN,U Rybaki	1KDW-Dx	istn. ciąg pieszo-jezdny	D	istniejąca z wyokrągleniem załomu trasy łukiem poziomym R=30m z normatywnym poszerzeniem	3,5m z wyokrągleniem jezdni na łuku poziomym promieniem R=30m z jej normatywnym poszerzeniem	5m
		2KD-D	projektowana	D	10m	5m	5m
		3KD-D	projektowana	D	10m	5m	5m
		4KD-Dx	projektowana	D	6m z rozszerzeniem do 10m jak w rysunku planu	3,5m	5m

1	2	3	4	5	6	7	8
		5KD-Dx	projekto- wana	D	6m z rozszerzeniem do 10m jak w rysunku planu	3,5m	5m
		6KD-Dx	projekto- wana	D	6m z rozszerzeniem do 10m jak w rysunku planu	3,5m	5m
		7KD-Dx	projekto- wana	D	6m z rozszerzeniem do 10m jak w rysunku planu	3,5m	5m
4.	6MN,U Janowo	KD-Dx	projekto- wana	D	6m z poszerzeniem do 12m jak w rysunku planu	3,5m	6m i 12m od granicy lasu
		KD-D	istniejąca	D	istniejąca	6m	*) 15m
5.	7MN,U Puchły	KD-Dx	projekto- wana	D	6m z poszerzeniem do 12m jak w rysunku planu	3,5m	5m
		KD-D	istniejąca	D	istniejąca	5m	*) 15m
6.	5ML Puchły	KDW- Dx	istnieją- ca	D	istniejąca	3,5m	5m
7.	8ML Rybaki	1KD-D	projekto- wana	D	10m	5m	5m

- a) rozwiązania techniczne ulic i włączenia do nich należy wykonać zgodnie z obowiązującymi przepisami szczególnymi z uzgodnieniem z ich zarządcami,
- b) narożne ścieżki linii rozgraniczających na skrzyżowaniach ulic min. 5x5m.
- 2) powiązania układu komunikacyjnego z układem zewnętrznym stanowią:
- a) do terenów: 1P,U; 2P,U; 3MN,U; 4MN,U; 5ML i 8ML – istniejące drogi wewnętrzne,
- b) do terenu 6MN,U istniejąca droga gminna na odcinku Janowo - Kaczały,
- c) do terenu 7MN,U istniejąca droga powiatowa na odcinku Cieluszki - Puchły i istniejąca droga wewnętrzna,
- 3) potrzeby parkigowe zapewnione będą na własnych działkach,

- 4) na terenach w obrębie linii rograniczających ulic zakazuje się realizacji obiektów budowlanych w tym i tymczasowych z wyjątkiem urządzeń technicznych dotyczących ich utrzymania, a także infrastruktury technicznej.

§ 21. W zakresie systemu zaopatrzenia w energię elektryczną ustala się:

1) Narew 1P,U i 2P,U:

- a) zasilanie odbiorców w zależności od wielkości zapotrzebowania mocy:
- z istniejącej najbliższej stacji transformatorowej (po przystosowaniu jej do nowych warunków pracy zgodnie z przepisami szczególnymi, liniami nn napowietrznymi lub kablowymi do odbiorcy,
 - z projektowanej stacji transformatorowej, której lokalizacja wyniknie z projektowanego zagospodarowania terenu na etapie projektu budowlanego,
- b) zasilanie projektowanej stacji transformatorowej projektowanym odcinkiem linii SN15kV od najbliższej czynnej linii SN15kV, po dostosowaniu jej do nowych warunków pracy, na warunkach PGE Dystrybucja Białystok i zgodnie z przepisami szczególnymi,
- c) bezpośrednią obsługę odbiorców na terenie 1P,U i 2P,U w przypadku budowy stacji transformatorowej liniami nn napowietrznymi lub kablowymi z projektowanej stacji transformatorowej. Trasy linii nn ustalone winne być na etapie projektu budowlanego zgodnie z przepisami szczególnymi.

2) Rybaki 3MN,U i 4MN,U:

- a) zasilanie odbiorców z projektowanej stacji transformatorowej zlokalizowanej zgodnie z rysunkiem planu i przepisami szczególnymi,
- b) zasilanie ww stacji transformatorowej – projektowanym odcinkiem linii SN15kV napowietrznej od istniejącej linii SN15kV Hajdukowszczyzna – Rybaki – Lewkowo, po dostosowaniu jej do nowych warunków pracy, na warunkach PGE Dystrybucja Białystok,
- c) możliwość zmiany lokalizacji projektowanej stacji transformatorowej wraz z projektowaną linią SN zasilającą – pod warunkiem, że nie będzie to kolidowało z projektowanym zagospodarowaniem terenu i spełnione będą przepisy szczególne,
- d) bezpośrednią obsługę odbiorców liniami nn napowietrznymi lub kablowymi projektowanymi w liniach rozgraniczających ulic,
- e) możliwość przebudowy istniejącej na tym terenie linii SN15kV – w oparciu o ustawę Prawo Energetyczne, aktami wykonawczymi do tej ustawy i innymi stosownymi przepisami szczególnymi,
- f) linia zabudowy:
- 5m od osi linii SN15kV z przewodami izolowanymi,
 - 7m od osi linii SN15kV z przewodami nieizolowanymi.

3) Janowo 6MN,U:

- a) zasilanie odbiorców z istniejącej w pobliżu stacji transformatorowej słupowej, po dostosowaniu jej do nowych warunków pracy, zgodnie z przepisami szczególnymi na warunkach PGE Dystrybucja Białystok,

b) bezpośrednią obsługę odbiorców na terenie 6MN,U - linią nn napowietrzną lub kablową od istniejącej stacji transformatorowej. Trasy linii nn winne być ustalone na etapie projektu budowlanego i zgodnie z przepisami szczególnymi.

4) Puchły 7MN,U:

a) zasilanie odbiorców z istniejącej w pobliżu stacji transformatorowej słupowej, po dostosowaniu jej do nowych warunków pracy zgodnie z przepisami szczególnymi, na warunkach PGE Dystrybucja Białystok,

b) bezpośrednią obsługę odbiorców na terenie 7MN,U - linią nn napowietrzną lub kablową od istniejącej stacji transformatorowej. Trasy linii nn winne być ustalone na etapie projektu budowlanego i zgodnie z przepisami szczególnymi.

5) Puchły 5ML:

a) zasilanie odbiorców z projektowanej stacji transformatorowej, której szczegółowa lokalizacja nastąpi na etapie projektu zagospodarowania terenu lub z niekonwencjonalnych źródeł energii elektrycznej,

b) zasilanie projektowanej stacji transformatorowej – projektowanym odcinkiem linii SN15kV napowietrznej od najbliższej czynnej linii SN15kV, po dostosowaniu jej do nowych warunków pracy, na warunkach PGE Dystrybucja Białystok i zgodnie z przepisami szczególnymi,

c) bezpośrednią obsługę odbiorców w przypadku budowy stacji transformatorowej liniami nn napowietrznymi lub kablowymi z projektowanej stacji transformatorowej. Trasy linii nn winne być ustalone na etapie projektu budowlanego i zgodnie z przepisami szczególnymi.

6) Rybaki 8ML:

a) lokalizację linii elektroenergetycznej nn do zasilania odbiorców na poszczególnych działkach zabudowy lotniskowej – w liniach rozgraniczających projektowanej drogi 1KD-D,

b) pozostawienie do dalszej eksploatacji istniejącej linii SN15kV napowietrznej relacji Hajdukowszczyzna – Rybaki – Lewkowo.

§ 22. W zakresie systemu telekomunikacji ustala się:

1) podłączenia potencjalnych abonentów z istniejącej w pobliżu sieci telekomunikacyjnej – po rozbudowie systemu w stosownym zakresie w liniach rozgraniczających ulic,

2) pozostawienie do dalszego użytkowania istniejących sieci telekomunikacyjnych, których trasy przebiegu na obszarach planów nie kolidują z projektowanym zagospodarowaniem terenu.

§ 23. W zakresie zaopatrzenia odbiorców w ciepło ustala się:

1) zaopatrzenie z indywidualnych kotłowni z postulowanym zastosowaniem paliw proekologicznych (gaz, biomasa itp.) lub ze źródeł energii odnawialnej (np. solarnej).

§ 24. W zakresie zaopatrzenia odbiorców w gaz ustala się:

1) zasilanie odbiorców w gaz ziemny z projektowanej sieci w liniach rozgraniczających ulic po zrealizowaniu sieci zasilającej gminę Narew.

§ 25. W zakresie zaopatrzenia w wodę ustala się:

- 1) zaopatrzenie w wodę do celów bytowo – gospodarczych, produkcyjnych i przeciwpożarowych poszczególnych terenów:
 - a) 1P,U i 2P,U we wsi Narew z projektowanej sieci wodociągowej z włączeniem się do istniejącej, poza granicami opracowania, sieci wodociągowej zasilanej ze stacji wodociągowej w Narwi,
 - b) 3MN,U, 4MN,U i 8ML na gruntach wsi Rybaki z projektowanej sieci wodociągowej z włączeniem się do istniejących, poza granicami opracowania, przewodów wodociągowych zasilanych docelowo z ujęcia w Narwi,
 - c) 5ML na gruntach wsi Puchły z indywidualnego ujęcia wody zlokalizowanego na własnej działce wykonanego zgodnie z warunkami określonymi w obowiązujących przepisach szczególnych,
 - d) 6MN,U na gruntach wsi Janowo z projektowanej sieci wodociągowej z włączeniem się do istniejącego przy granicy opracowania przewodu wodociągowego zasilanego ze stacji wodociągowej w Narwi,
 - e) 7MN,U we wsi Puchły z projektowanej sieci wodociągowej zasilanej ze stacji wodociągowej w Iwankach z włączeniem do istniejącego poza opracowaniem przewodu wodociągowego we wsi Trześcianka,
- 2) lokalizację projektowanych przewodów wodociągowych w liniach rozgraniczających ulic, poza pasem jezdni, zgodnie z obowiązującymi przepisami szczególnymi,
- 3) zasady przebiegu projektowanych tras przewodów wodociągowych określone w rysunkach planu mają charakter informacyjny i mogą ulec zmianie na etapie projektu budowlanego pod warunkiem, że nie będzie to kolidowało z istniejącym i projektowanym zagospodarowaniem terenu i zostaną zachowane obowiązujące przepisy szczególne,
- 4) realizacja projektowanej sieci wodociągowej, o której mowa w punkcie 1), oraz przyłączy poszczególnych budynków do tej sieci zgodnie z warunkami technicznymi wydanymi przez zarządcę urządzeń wodociągowych,
- 5) do czasu zrealizowania projektowanej sieci wodociągowej, o której mowa w punkcie 1) a, b, c, d, e), dopuszcza się zaopatrzenie w wodę z indywidualnych ujęć wody zlokalizowanych na własnych działkach zgodnie z warunkami określonymi w obowiązujących przepisach szczególnych, a po wybudowaniu w ulicy przewodu wodociągowego budynki należy podłączyć do sieci wodociągowej, a studnie mogą być wykorzystywane do celów gospodarczych lub zlikwidowane.

§ 26. W zakresie systemu odprowadzenia ścieków komunalnych i wód opadowych ustala się:

- 1) odprowadzenie ścieków komunalnych:
 - a) z terenów oznaczonych symbolem 1P,U i 2P,U we wsi Narew – do istniejącego, poza terenem opracowania, kanału sanitarnego i oczyszczalni ścieków w Narwi, a po oczyszczeniu do rowu dopływającego do rz. Narew; w przypadku niemożliwości grawitacyjnego włączenia się do istniejącego kanału zastosować rozwiązania pompowe,
 - b) z terenów oznaczonych symbolem 3MN,U, 4MN,U i 8ML na gruntach wsi Rybaki do projektowanych kanałów sanitarnych i odprowadzenie ścieków w układzie

grawitacyjno – pompowym do istniejącej, poza granicami opracowania, kanalizacji sanitarnej i oczyszczalni ścieków w Narwi lub alternatywnie do oczyszczalni ścieków dla wsi Rybaki, zlokalizowanej poza granicami opracowania, a po oczyszczeniu do rzeki Narew,

- c) z terenów oznaczonych symbolem 5ML i 7MN,U na gruntach wsi Puchły i 6MN,U na gruntach wsi Janowo według rozwiązań indywidualnych – utylizację ścieków w przydomowych oczyszczalniach z lokalizacją w obrębie własnego terenu zgodnie z warunkami określonymi w obowiązujących przepisach szczególnych,
- 2) lokalizację projektowanych kanałów, o których mowa w punkcie 1 a) i b) w liniach rozgraniczających ulic zgodnie z obowiązującymi przepisami szczególnymi,
- 3) realizację projektowanej kanalizacji sanitarnej i przyłączy budynków do tej kanalizacji zgodnie z warunkami technicznymi wydanymi przez zarządcę urządzeń kanalizacyjnych,
- 4) możliwość zmiany zasad przebiegu tras projektowanych kanałów sanitarnych pokazanych w rysunku planu, na etapie projektu budowlanego, pod warunkiem, że nie będzie to kolidowało z istniejącym i projektowanym zagospodarowaniem terenu i będą zachowane obowiązujące przepisy szczególne,
- 5) do czasu zrealizowania projektowanej kanalizacji sanitarnej, o której mowa w punkcie 1b), dopuszcza się możliwość odprowadzenia ścieków według rozwiązań indywidualnych do szczelnych zbiorników bezodpływowych, z wywożeniem do punktu zlewnego w oczyszczalni w Narwi, z lokalizacją w obrębie własnej działki zgodnie z obowiązującymi przepisami szczególnymi; po wykonaniu kanałów sanitarnych w ulicach urządzenia te należy zlikwidować lub przebudować na studnie przelotowe, a budynki podłączyć do kanalizacji,
- 6) wody opadowe i roztopowe z utwardzonych szczelnych powierzchni terenów przemysłowych, usługowych, ulic i parkingów o znacznym stopniu zanieczyszczenia zawiesiną i substancjami ropopochodnymi, ujęte w szczelne otwarte lub zamknięte systemy kanalizacji deszczowej powinny być, przed wprowadzeniem do wód lub ziemi, oczyszczone w taki sposób, aby spełniały wymogi ochrony środowiska określone w aktualnych przepisach szczególnych,
- 7) wody opadowe i roztopowe z dachów obiektów, terenów zielonych i innych o małym stopniu zanieczyszczenia mogą być odprowadzane powierzchniowo, bezpośrednio do gruntu na własny, nieutwardzony teren, w sposób uniemożliwiający ich spływ na grunty sąsiednie poprzez zachowanie powierzchni przepuszczalnych, odpowiednie ukształtowanie terenu i zastosowanie rozwiązań technicznych takich jak np. mały zbiornik retencyjny, wykorzystanie wód deszczowych do celów gospodarczych,
- 8) zakaz wprowadzania do wód lub do ziemi ścieków i wód opadowych nie spełniających obowiązujących norm ustalonych w przepisach szczególnych.

§ 27. W zakresie systemu usuwania odpadów stałych ustala się:

- 1) usuwanie odpadów stałych, systemem zorganizowanym, do pojemników lub kontenerów ustawionych na własnym terenie i przekazywanie ich do odzysku lub unieszkodliwiania zgodnie z obowiązującymi przepisami szczególnymi,

- 2) lokalizację pojemników lub kontenerów na odpady stałe zgodnie z warunkami określonymi w obowiązujących przepisach szczególnych dotyczących miejsc gromadzenia odpadów stałych.

ROZDZIAŁ 11

Sposób i termin tymczasowego zagospodarowania, urządzenia i użytkowania terenów

§ 28. 1. Ustala się, że do czasu rozpoczęcia realizacji inwestycji ustalonych planem, teren objęty planem może być użytkowany w sposób dotychczasowy.

2. Nie ustala się terminów rozpoczęcia robót budowlanych na poszczególnych terenach określonych na rysunku planu liniami rozgraniczającymi.

ROZDZIAŁ 12

Stawki procentowe, na podstawie, których ustala się opłatę z tytułu wzrostu wartości nieruchomości w związku z uchwaleniem planu

§ 29. Ustala się następujące stawki procentowe służące naliczaniu opłaty z tytułu wzrostu wartości nieruchomości w związku z uchwaleniem planu:

- 1) dla terenów stanowiących własność komunalną gminy lub nabywanych przez gminę na cele publiczne oraz dla terenów zabudowanych nie ustala się stawki procentowej,
- 2) dla innych terenów niezabudowanych – 30% (słownie trzydzieści procent).

ROZDZIAŁ 13

Wymagania w zakresie obrony cywilnej i ochrony przeciwpożarowej

§ 30. W zakresie obrony cywilnej ustala się:

- 1) w budynkach zabudowy jednorodzinnej, usługowej i techniczno - produkcyjnej obowiązek przewidywania w projektach budowlanych ukryć typu II wykonywanych przez użytkowników obiektów,
- 2) w przypadku budynku usługowego, produkcyjnego lub mieszkalnego projektowanego na więcej niż 15 osób, obowiązek opracowania „Aneksu OC” na przystosowanie budynku na ukrycie w okresie podwyższonej gotowości obronnej RP,
- 3) układ projektowanych oraz modernizowanych dróg i ulic powinien spełniać następujące warunki:
 - a) szerokość ulic wewnętrznych uniemożliwiająca ewentualne zagruzowanie,
 - b) oświetlenie zewnętrzne (np. drogi, ulice, budynki) przystosowane do wygaszania,
 - c) wyznaczenie bezpiecznych tras przejazdu dla pojazdów z niebezpiecznymi substancjami chemicznymi,
- 4) awaryjne studnie wody pitnej o wydajności min. 7,5 l na osobę/dobę, przewiduje się na działkach gminnych: w miejscowości Puchły na działce Nr 75/2 i w miejscowości Narew na działce Nr 1031.

§ 31. W zakresie ochrony przeciwpożarowej ustala się obowiązek:

- 1) projektowania zabudowy zgodnie z obowiązującymi właściwymi przepisami budowlanymi,
- 2) zapewnienia właściwej ochrony przeciwpożarowej i zabezpieczenia przeciwpożarowego budynków – zgodnie z obowiązującymi przepisami,
- 3) zapewnienia zaopatrzenia wodnego do celów przeciwpożarowych oraz zaprojektowania dróg przeciwpożarowych umożliwiających dojazd i dostęp dla jednostek ratowniczo-gaśniczych straży pożarnej – zgodnie z obowiązującymi przepisami,
- 4) uzgadniania projektów budowlanych pod względem ochrony przeciwpożarowej w zakresie i na zasadach określonych w obowiązujących przepisach.

ROZDZIAŁ 14

Przeznaczenie gruntów na cele nierolnicze i nieleśne

§ 32. Przeznacza się grunty rolne, wytworzone z gleb pochodzenia mineralnego i grunty leśne na cele nierolnicze i nieleśne, określone w niniejszej uchwale, z tego:

- 1) na podstawie zgody Marszałka Województwa Podlaskiego (decyzja DMG.III.7230-51/09 z dnia 4 listopada 2009r.) przeznacza się grunty:
 - leśne Ls V na cele nieleśne o powierzchni 0,2396 ha, położone w obrębie geodezyjnym 13 - Janowo na działce Nr 230 (oznaczonej na rysunku planu symbolem 6MN,U),
 - leśne Ls VI na cele nieleśne o powierzchni 1,2770 ha, położone w obrębie geodezyjnym 24 – Narew na działce Nr 725/5 (oznaczonej na rysunku planu symbolem 2P,U),
 - leśne Ls VI na cele nieleśne o powierzchni 0,0210 ha, położone w obrębie geodezyjnym 32 – Rybaki na działce Nr 82/67 (oznaczonej na rysunku planu symbolem 1KD-D),
- 2) grunty rolne wytworzone z gleb pochodzenia mineralnego, określone w niniejszej uchwale, na podstawie wyznaczonych funkcji terenów, które nie wymagają uzyskiwania zgody organów, o których mowa w art. 7, ust. 1 i 2 ustawy z dnia 3 lutego 1995 r. o ochronie gruntów rolnych i leśnych (Dz. U. z 2004 r. Nr 121, poz. 1266, z późn. zm.)

ROZDZIAŁ 15

Postanowienia końcowe

§ 33. Wykonanie uchwały powierza się Wójtowi Gminy Narew.


§ 34. Uchwała wchodzi w życie po upływie 30 dni od dnia ogłoszenia w Dzienniku Urzędowym Województwa Podlaskiego.

Przewodniczący Rady Gminy

Eugeniusz Dudzicz

Załącznik Nr 1
do uchwały Nr.....
Rady Gminy Narew
z dnia

SKALA 1 : 1000
Podziałka:
0 50 100m

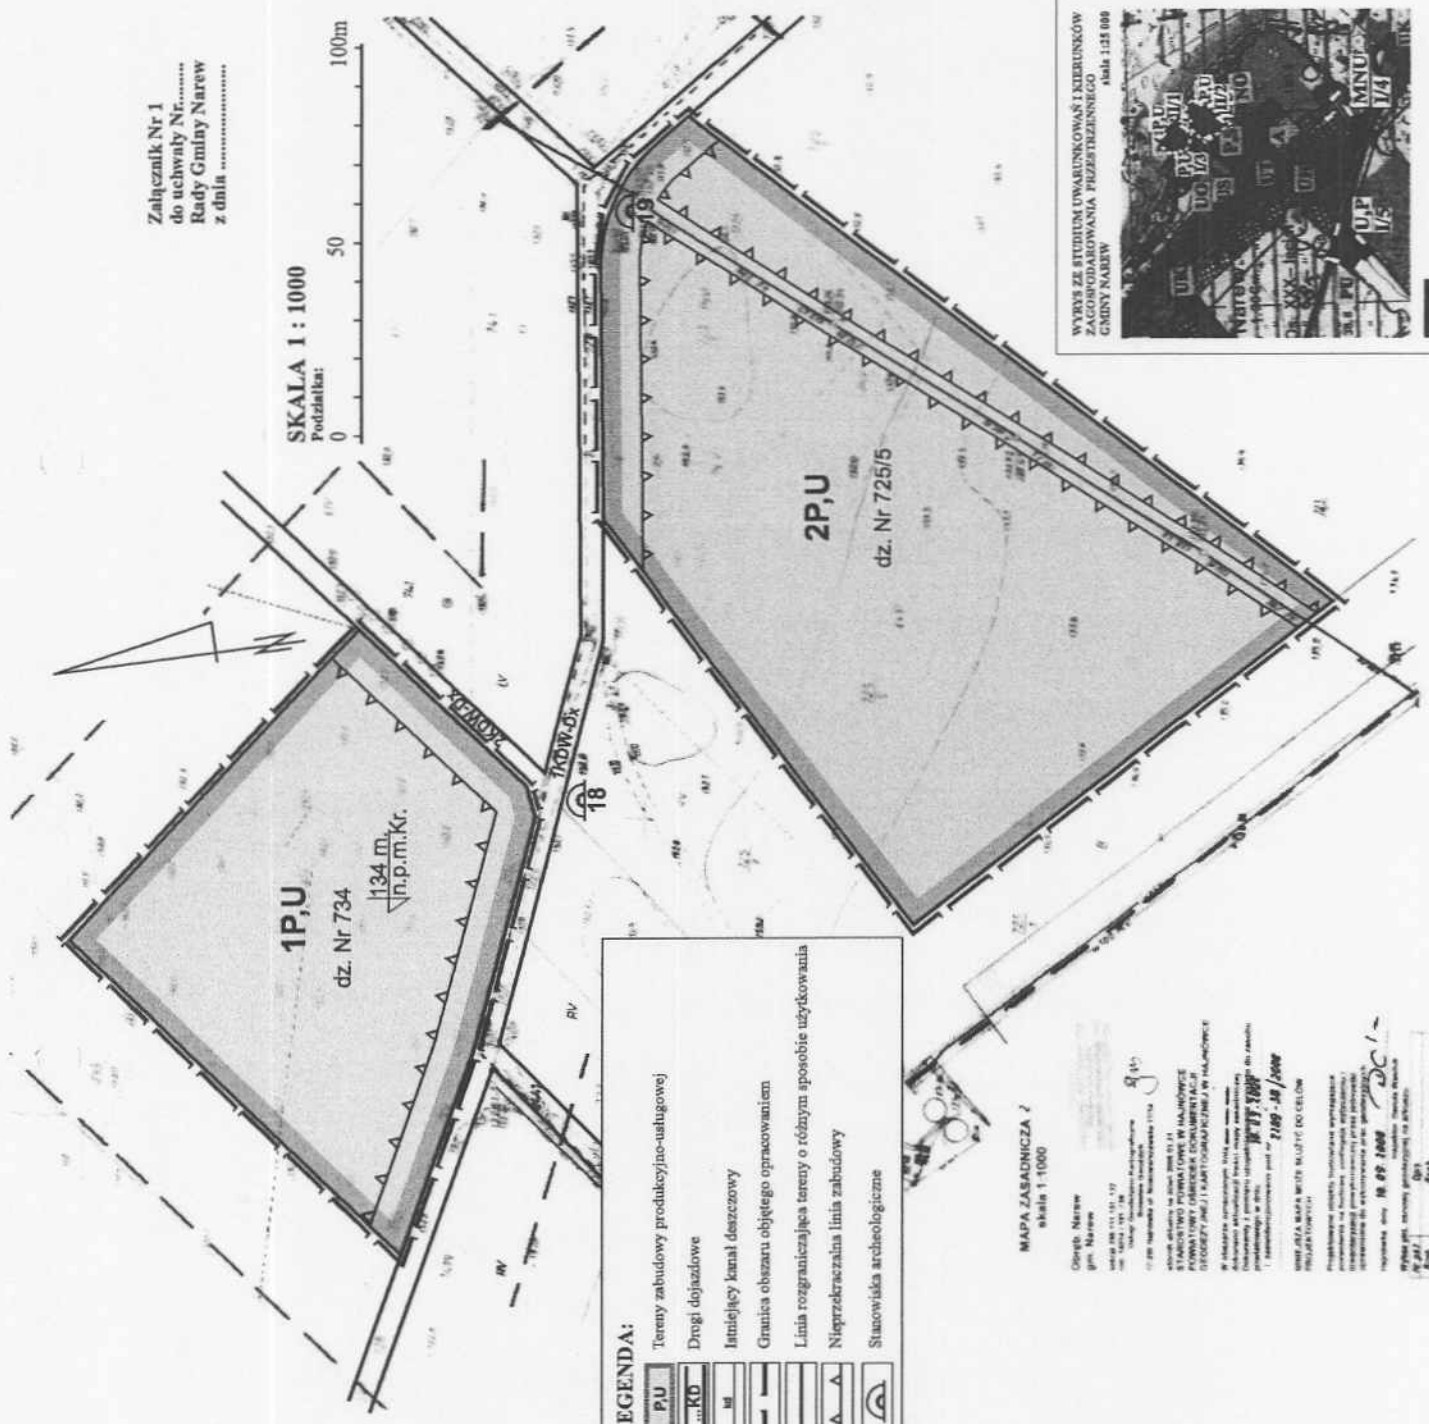

LEGENDA:

	Tereny zabudowy produkcyjno-usługowej
	Drugi dojazdowe
	Istniejący kanał deszczowy
	Granica obszaru objętego opracowaniem
	Linia rozgraniczająca tereny o różnym sposobie użytkowania
	Nieprzekraczalna linia zabudowy
	Stacjonarna archeologiczna

MAPA ZASADNICZA 2
skala 1:1000

Opis: Narew
gm. Narew
18.09.2008 r.
18.09.2008 r.
18.09.2008 r.

STANOWISKO PERMANENTNE W HALKOWICZ
KRAJOWY REZERWAT KRAJOWY
DROGI 18 (I) KARTOGRAFICZNA W HALKOWICZ

Archiwum architektoniczne i techniczne
Dokumenty i projekty opracowane w 18.09.2008 r.
1. Stanowiska archeologiczne pod nr 18.09.2008 r.

WYKONANIE PRAC PROJEKTOWYCH I WYKONANIE
PRAC WYKONAWCZYCH

Przebieg prac projektowych i wykonawczych
opracowania na podstawie załącznika nr 1
do uchwały nr 18.09.2008 r. Rady Gminy Narew
z dnia 18.09.2008 r.

Opis: Narew
gm. Narew
18.09.2008 r.

WYRS ZE STUDIUM UWAGNIKOWAŚ I KIERUNKÓW
ZAGOSPODAROWANIA PRZESTRZENNEGO
GMINY NAREW skala 1:25 000

TERENY ZABUDOWY PROJEKTOWYCH I WYKONAWCZYCH
GRANICA OBSZARU OBYKTÓW KRAJOWYCH PŁAN
ZAGOSPODAROWANIA PRZESTRZENNEGO W SKALI 1:1000



Załącznik Nr 2
do uchwały Nr.....
Rady Gminy Narew
z dnia

LEGENDA:


- | | |
|-------------|---|
| MN,U | Tereny zabudowy mieszkaniowo-usługowej |
| KD-D | Drogi dojazdowe |
| --- | Granica obszaru objętego opracowaniem |
| -.-.- | Linia rozgraniczająca tereny o różnym sposobie użytkowania |
| ▲ | Nieprzekraczalna linia zabudowy |
| -.-.- | Postulowane granice podziału terenu na działki budowlane |
| εSN | Linia elektroenergetyczna SN 15 kV napowietrzna istniejąca / projektowana |
| ○ | Projektowana stacja transformatorowa |
| ---w--- | Projektowany przewód wodociagowy |
| ---s--- | Projektowany kanał sanitarny |
| ⌒ | Stanowiska archeologiczne |

SKALA 1 : 1000

Podziałka: 0 50 100m

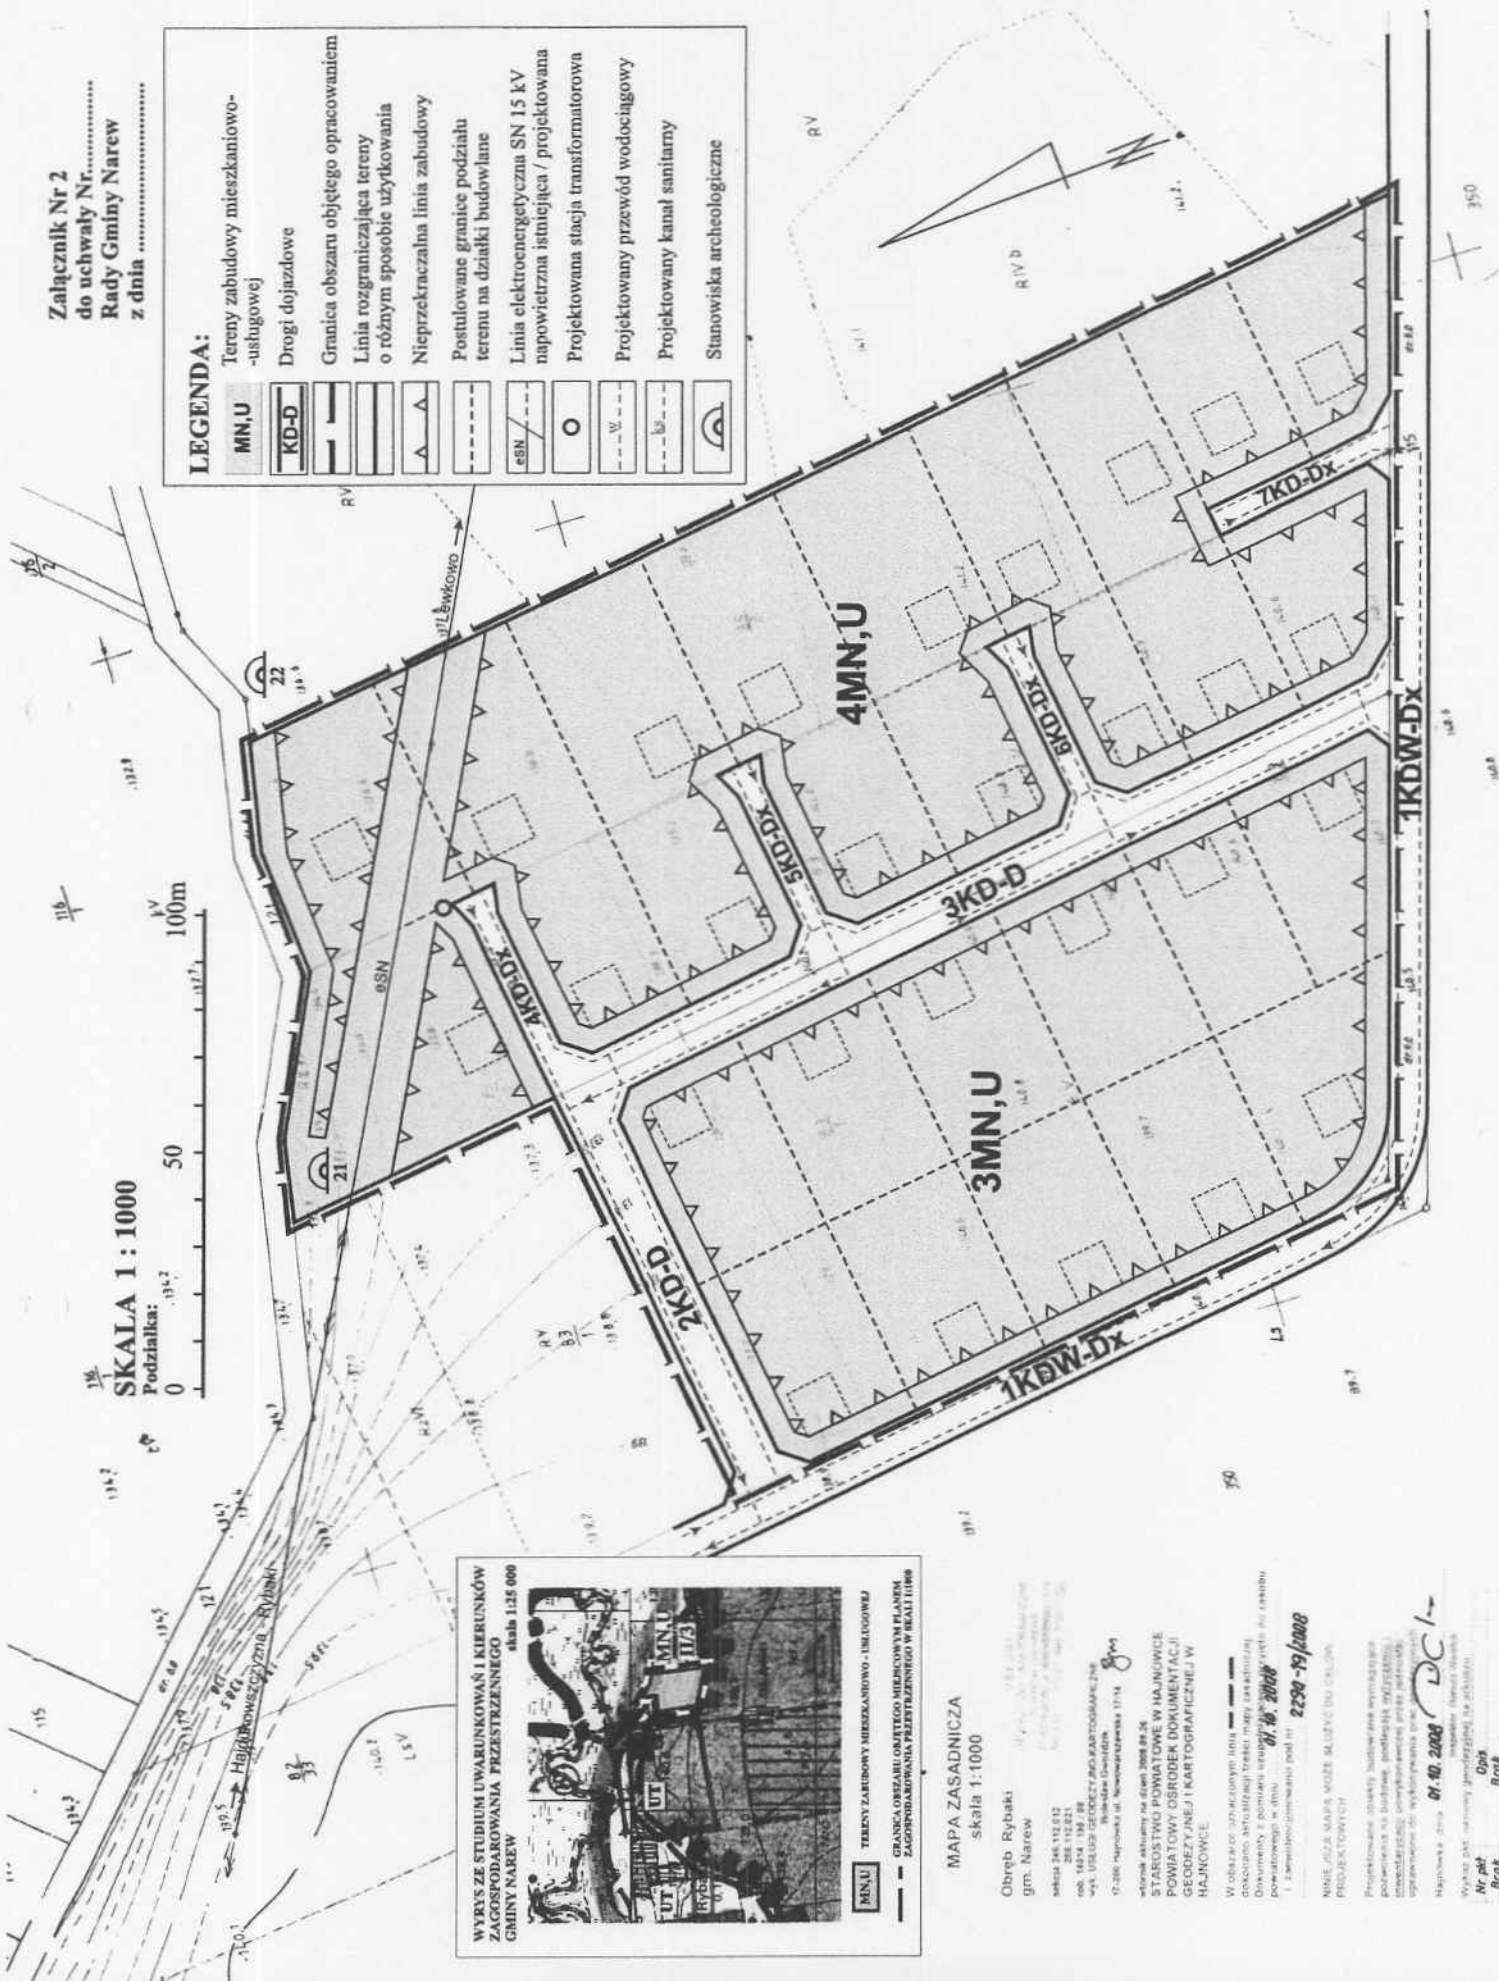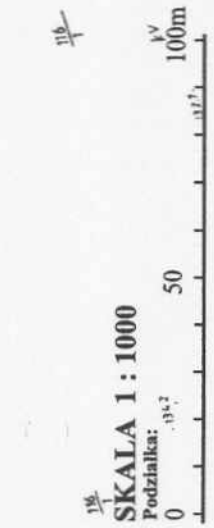

WYRYS ZE STUDIUM UWARUNKOWAŃ I KIERUNKÓW ZAGOSPODAROWANIA PRZESTRZENNEGO GMINY NAREW
skala 1:25 000

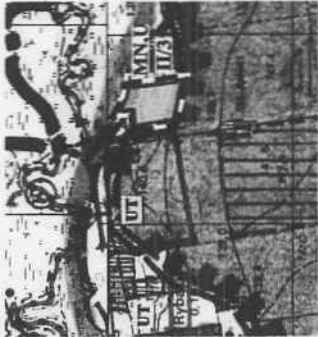

MN,U TERENY ZABUDOWY MIESZKANIOWO - USŁUGOWEJ

GRANICA OBSZARU OBJĘTEGO MIKROJOWYM PLANEM ZAGOSPODAROWANIA PRZESTRZENNEGO W REALI U1066

MAPA ZASADNICZA

skala 1:1000

Obwód Rybaki
gm. Narew

nr 248/2008
nr 18524/2008
wsk. USŁUGI GEODEZYJNO-KARTOGRAFICZNE
Biuro: Gwiezdny
17-206 Hajnówka ul. Nowocześna 1714

wzrost aktu nr 248/2008
STAROSTWO POWIATOWE W HAJNÓWCE
POWIATOWY OŚRODEK DOKUMENTACJI
GEODEZYJNEJ I KARTOGRAFICZNEJ W
HAJNÓWCE

W obszarze użytkownika linii
dokonano aktualizacji treści mapy zasadniczej
dotyczącej z pomiaru uropozycji do zabudowy
dokonano w dniu: 01.10.2008

1. 3. Stanowiska archeologiczne pod nr 2230-19/2008

NIHIL ALIIA MAPIS MOZET SŁUZIEĆ DO CZŁOJ

PROJEKTOWYCH

Projektowanie i rysunek techniczny wykonano na podstawie
pomiarów na budowie, podziałki 1:500 (plan) i
materiałach geodezyjnych i kartograficznych z
opracowaniem do wykonania planu zasadniczego

Hajnówka - dnia 01.10.2008 1008

Wykres: GK, wykonany przez: J. B. / LC

Nr planu: GK, Brak

Brak

MAPA ZASADNICZA
skala 1:1000

obręb Puchby
gm. Narew

sekcja 285/222/001
nr 14014/192/08

Urząd Geodezyjno-Kartograficzny
Bielskie Górnictwo
11-200 Hajnówka ul. Nowoszarawska 11/14

wzrost aktualny na dzień 2008.09.12


STAROSTWO POWIATOWE W HAJNÓWCE
POWIATOWY OŚRODEK DOKUMENTACJI
GEODEZYJNEJ I KARTOGRAFICZNEJ W HAJNÓWCE

W obszarze oznaczonym linią
dokonano aktualizacji treści mapy zasadniczej
dokumenty z pomiaru uzupełniono przyjęto do zasobu
powiatowego w dniu **16.09.2008**
i zarejestrowano pod **2208-9/2008**

Niniejsza mapa może służyć do celów
PROJEKTOWYCH

Projektowane obiekty budowlane wymagające
poczwierzenia na budowę, podlegają wytyczeniu i
inwentaryzacji pomiarowej przez państwową

WYKYS ZE STUDIUM UWARUNKOWAŃ I KIERUNKÓW
ZAGOSPODAROWANIA PRZESTRZENNEGO
GMINY NAREW
skala 1:25 000

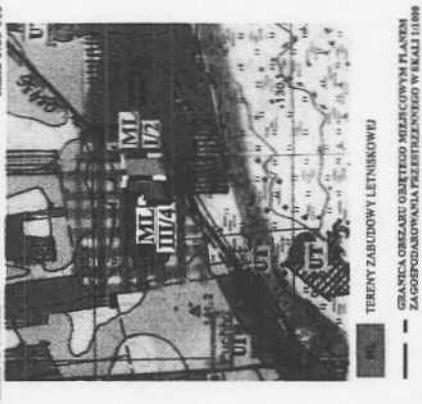

Załącznik Nr 3
do uchwały Nr.....
Rady Gminy Narew
z dnia

SKALA 1 : 1000
Podziałka:




LEGENDA:

- ML Tereny zabudowy letniskowej
- ...KD Drogi dojazdowe
- Granicą obszaru objętego opracowaniem
- Linia rozgraniczająca tereny o różnym sposobie użytkowania
- Nieprzekraczalna linia zabudowy

Załącznik Nr 4
do uchwały Nr.....
Rady Gminy Narew
z dnia

SKALA 1 : 1000
Podziałka:
0 50m

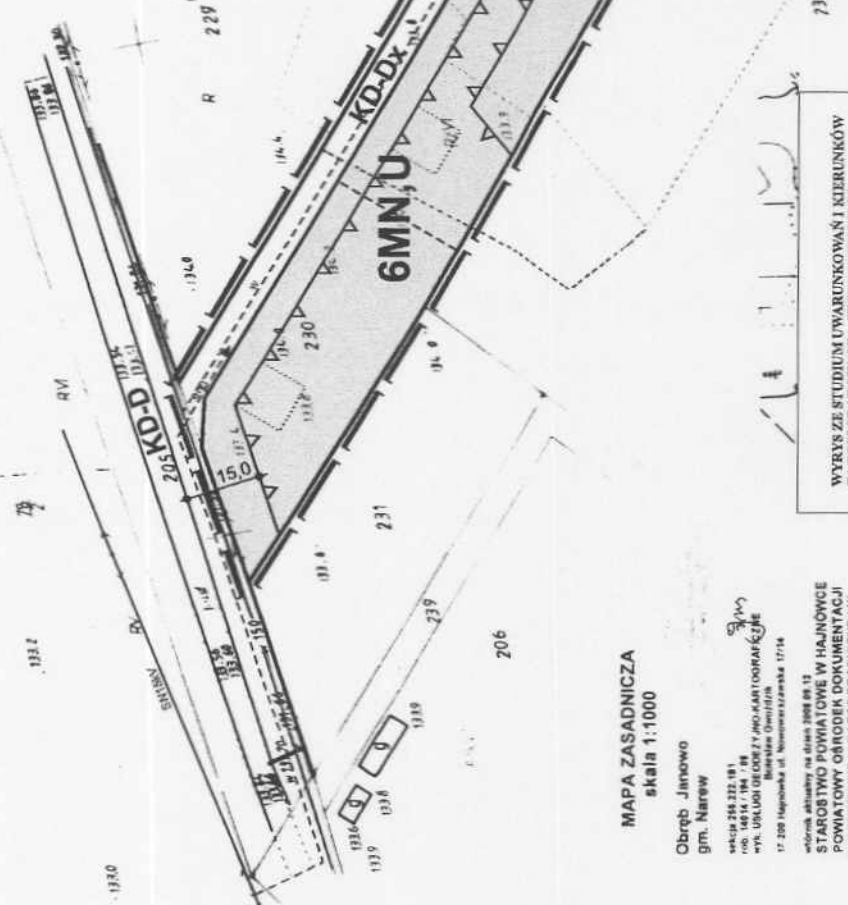

LEGENDA:

MN,U	Tereny zabudowy mieszkaniowo-usługowej
...KD	Drogi dojazdowe
---	Granica obszaru objętego opracowaniem
---	Linia rozgraniczająca tereny o różnym sposobie użytkowania
△	Nieprzekraczalna linia zabudowy
SAI 15kV	Istniejąca linia elektroenergetyczna SN15kV napowietrzna
---	Projektowana linia elektroenergetyczna m napowietrzna lub kablowa
W	Istniejący / projektowany wodociąg
---	Postulowane granice podziału terenu na działki budowlane



MAPA ZASADNICZA
skala 1:1000

Obręb Jinowo
gm. Narew
wzrost 255 225 19 14
ul. WILKOŃSKA 10
WY. USŁUGI GEODEZYJNO-KARTOGRAFICZNE
Biuro Gm. Narew
17-200 Hajnówka ul. Nowoczerwikowska 17/14

wzrost aktualizacji na dzień 09.09.2008
STAROSTWO POWIATOWE W HAJNÓWCE
POWIATOWY ODRĘBIA DOKUMENTACJI
GEODEZYJNEJ I KARTOGRAFICZNEJ W
HAJNÓWCE

W obszarze oznaczonym linią --- dokonano aktualizacji treści mapy zasadniczej. Dokumenty z pominięciem utraciły swojego użytku powiatowego w dniu **18.09.2008** i zarejestrowane zostały w dniu **24.10.2008**

NINIEJSZA MAPA MOŻE SŁUżyć DO CEŁÓW PROJEKTOWYCH

Projektowane obszary budowlane wymagające pozwolenia na budowę, podlegają **WYKONANIU** i aktualizacji powiększeniu przez podmioty uprawnione do wykonywania prac geodezyjnych

Hajnówka dnia **18.09.2008** **WDC**
Wykaz pkt. osnowy geodezyjnej na arkuszu
Arb
Drs
Prs

Obwód Puchły
gm. Narew

ul. Piłsudskiego 11/14
17-200 Hajnówka ul. Niezłomnych 11/14

wzrost aktualny na dzień 2008.09.12
STAROSTWO POWIATOWE W HAJNÓWCE
POMIATOWY OŚRODEK DOKUMENTACJI
GEODEZYJNEJ I KARTOGRAFICZNEJ W
HAJNÓWCE

W obszarze oznaczonym linią
dokonano aktualizacji treści mapy zasadniczej
dokumenty z pomiaru uszeregowano w tym do zasobu
powiatowego w dniu **18.09.2008**
i zarejestrowano pod nr **22.08-10/2008**

NINIEJSZA MAPA MOŻE SŁUżyć DO CEŁÓW
PROJEKTOWYCH

Projektowane obiekty budowlane wymagające
pozwolenia na budowę, podlegały wyodrębnieniu
i wyznaczeniu przez jednostki
uprawnione do wykonywania prac geodezyjnych

Hajnówka dnia **18.09.2008**

Inspektor Danuta Wasiluk

Wykaz pkt. osnowy geodezyjnej na arkuszu


Nr

Opis

Przebieg

Załącznik Nr 5
do uchwały Nr.....
Rady Gminy Narew
z dnia


SKALA 1 : 1000
Podziałka:
0 50m

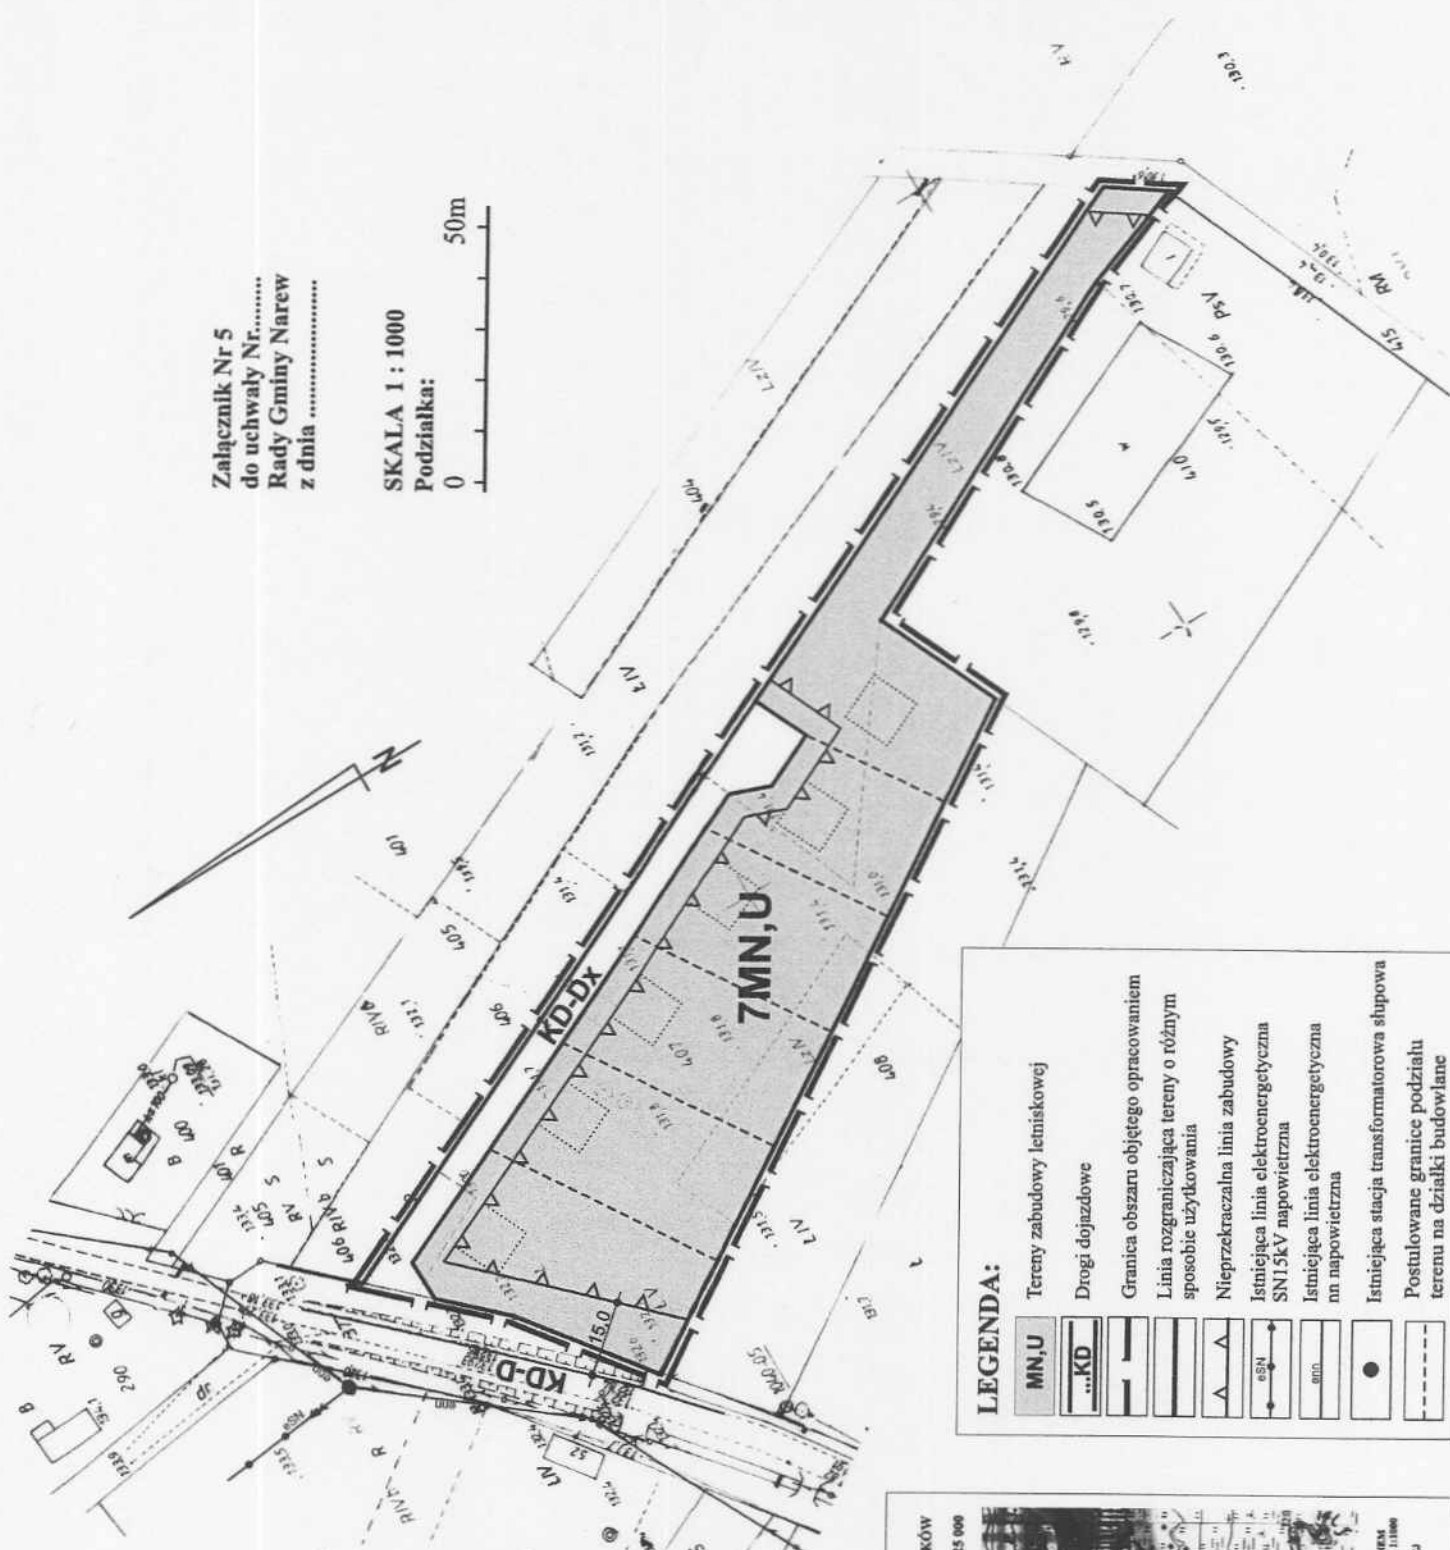

LEGENDA:

- Tereny zabudowy letniskowej
- Drogi dojazdowe
- Granica obszaru objętego opracowaniem
- Linia rozgraniczająca tereny o różnym sposobie użytkowania
- Nieprzekraczalna linia zabudowy
- Istniejąca linia elektroenergetyczna 15kV napowietrzna
- Istniejąca linia elektroenergetyczna nn napowietrzna
- Istniejąca stacja transformatorowa słupowa
- Postulowane granice podziału terenu na działki budowlane

WYRYS ZE STUDIUM UWARUNKOWAŃ I KIERUNKÓW
ZAGOSPODAROWANIA PRZESTRZENNEGO
GMINY NAREW
skala 1:25 000

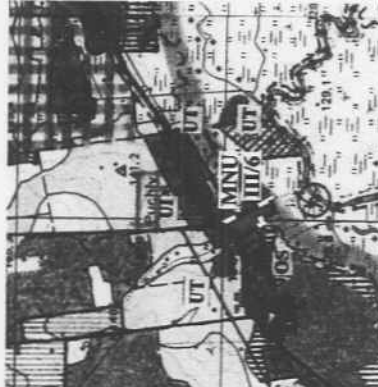

GRANICA OBSZARU OBJĘTEGO MIEJSCOWYM PLANEM
ZAGOSPODAROWANIA PRZESTRZENNEGO W SKALI 1:1000
TERENY ZABUDOWY NIEZŁOMNOŚCIOWO - UBRZĄDOWIŁY

WYRYS ZE STUDIUM UWARUNKOWAŃ I KIERUNKÓW
ZAGOSPODAROWANIA PRZESTRZENNEGO
GMINY NAREW
skala 1:35 000




TERENY ZABUDOWY LETNISKOWEJ
GRANICA OBSZARU OBSZEDGO MIĘRCOWYMI PLANTAMI
ZAGOSPODAROWANIA PRZESTRZENNEGO W SKALI 1:1000

SKALA 1 : 1000
Podziałka:



Załącznik Nr 6
do uchwały Nr.....
Rady Gminy Narew
z dnia

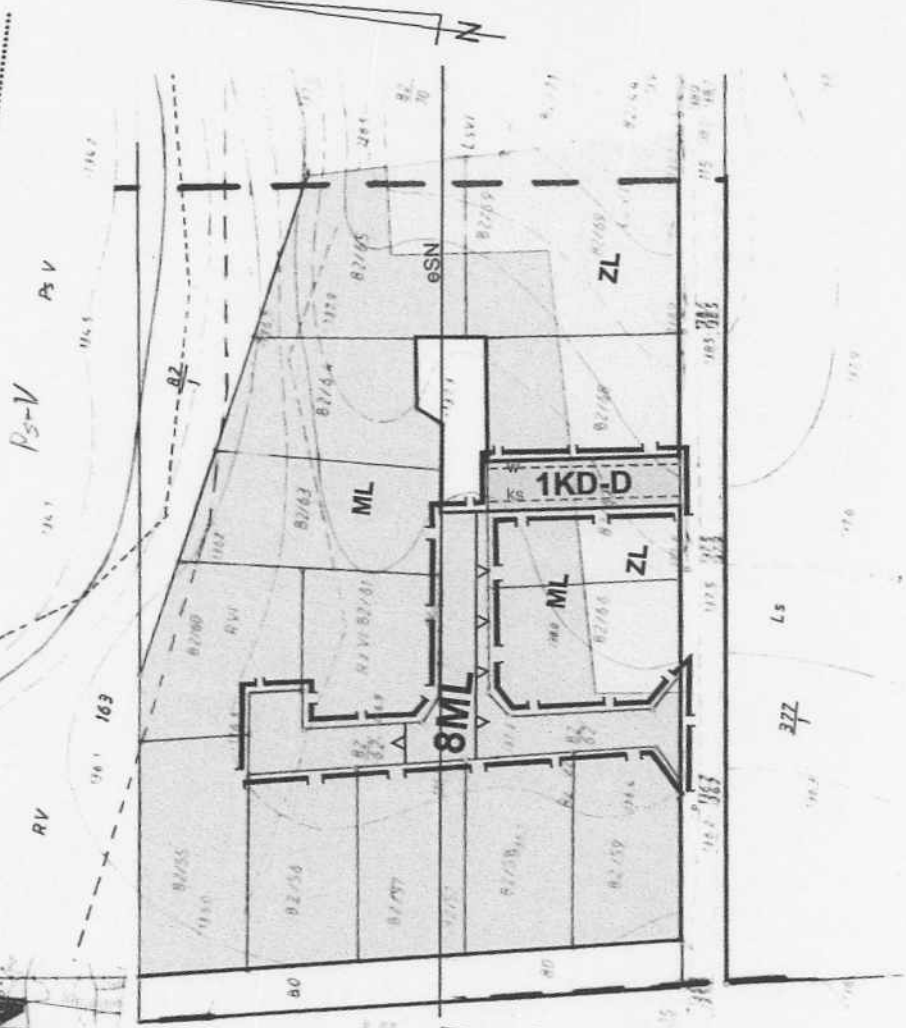

MAPA ZASADNICZA
skala 1:1000
Obsk. Rybniki
gm. Narew

LEGENDA:

ML	Tereny zabudowy letniskowej
KD-D	Drogi dojazdowe
	Granica obszaru objętego opracowaniem o różnym sposobie użytkowania
	Nieprzekraczalna linia zabudowy
esN	Linia elektroenergetyczna SN 15 kV napowietrzna
	Projektowany przewód wodociagowy
	Projektowany kanał sanitarny

Załącznik Nr 7

do uchwały Nr/10
Rady Gminy Narew
z dnia marca 2010 r.

**STWIERDZENIE ZGODNOŚCI USTALEŃ MIEJSCOWYCH PLANÓW ZAGOSPODAROWANIA
PRZESTRZENNEGO TERENÓW Z OBSZARU GMINY NAREW, DOTYCZĄCYCH WSI:
NAREW, RYBAKI, PUCHŁY, JANOWO ORAZ ZMIANY MIEJSCOWEGO PLANU
ZAGOSPODAROWANIA PRZESTRZENNEGO CZĘŚCI GMINY NAREW**

Na podstawie art. 20, ust. 1 ustawy z dnia 27 marca 2003r. o planowaniu i zagospodarowaniu przestrzennym (Dz. U. Nr 80, poz. 717; z 2004r. Nr 6, poz. 41, Nr 141, poz. 1492; z 2005r. Nr 113, poz. 954, Nr 130, poz. 1087; z 2006r. Nr 45, poz. 319, Nr 225, poz. 1635; z 2007r. Nr 127, poz. 880; z 2008r. Nr 199, poz. 1227, Nr 201, poz. 1237, Nr 220, poz. 1413) Rada Gminy Narew stwierdza zgodność miejscowych planów zagospodarowania przestrzennego terenów z obszaru gminy Narew, dotyczących wsi: Narew, Rybaki, Puchły, Janowo i zmiany miejscowego planu zagospodarowania przestrzennego części gminy Narew ze studium uwarunkowań i kierunków zagospodarowania przestrzennego gminy Narew uchwalonym uchwałą Nr IX/69/99 rady Gminy Narew z dnia 7 grudnia 1999r., z późniejszymi zmianami..

Załącznik Nr 8

do uchwały Nr/10
Rady Gminy Narew
z dnia marca 2010 r.

ROZSTRZYGNIECIE O SPOSOBIE ROZPATRZENIA

**niewwzględnionych przez Wójta Gminy Narew uwag wniesionych do projektu
miejscowych planów zagospodarowania przestrzennego terenów z obszaru gminy
Narew, dotyczących wsi: Narew, Rybaki, Puchły, Janowo i zmiany miejscowego planu
zagospodarowania przestrzennego części gminy Narew
w trakcie jego wyłożenia do publicznego wglądu w dniach:
od 14 grudnia 2009r. do 08 stycznia 2010r. i 14 dni po jego wyłożeniu**

Na podstawie art. 20 ust. 1 ustawy z dnia 27 marca 2003r. o planowaniu i zagospodarowaniu przestrzennym (Dz. U. Nr 80, poz. 717; z 2004r. Nr 6, poz. 41, Nr 141, poz. 1492; z 2005r. Nr 113, poz. 954, Nr 130, poz. 1087; z 2006r. Nr 45, poz. 319, Nr 225, poz. 1635; z 2007r. Nr 127, poz. 880; z 2008r. Nr 199, poz. 1227, Nr 201, poz. 1237, Nr 220, poz. 1413) Rada Gminy stwierdza, że w okresie wyłożenia planu do publicznego wglądu uwag nie wniesiono.

Załącznik Nr 9

do uchwały Nr/10
Rady Gminy Narew
z dnia marca 2010 r.

ROZSTRZYGNIĘCIE O SPOSOBIE REALIZACJI

zapisanych w projektach miejscowych planów zagospodarowania przestrzennego terenów z obszaru gminy Narew, dotyczących wsi: Narew, Rybaki, Puchły, Janowo i zmiany miejscowego planu zagospodarowania przestrzennego części gminy Narew, inwestycji z zakresu infrastruktury technicznej, które należą do zadań własnych gminy oraz zasad ich finansowania, zgodnie z przepisami o finansach publicznych

Na podstawie art. 20 ust. 1 ustawy z dnia 27 marca 2003r. o planowaniu i zagospodarowaniu przestrzennym (Dz. U. Nr 80, poz. 717; z 2004r. Nr 6, poz. 41, Nr 141, poz. 1492; z 2005r. Nr 113, poz.954, Nr 130, poz. 1087; z 2006r. Nr 45, poz. 319, Nr 225, poz. 1635; z 2007r. Nr 127, poz. 880; z 2008r. Nr 199, poz. 1227, Nr 201, poz. 1237, Nr 220, poz. 1413) Rada Gminy stwierdza, że na terenie objętym planem inwestycje z zakresu infrastruktury technicznej, należące do zadań własnych gminy, będą realizowane z dochodów własnych gminy oraz innych źródeł finansowania, zgodnie z przepisami o finansach publicznych, na podstawie uchwalanych rocznych planów inwestycyjnych gminy.

UCHWAŁA NR XXXI/.../10

RADY GMINY NAREW

z dnia 8 marca 2010 r.

w sprawie wyrażenia opinii dotyczącej przekształcenia Samodzielnego Publicznego Zakładu Opieki Zdrowotnej Wojewódzkiego Szpitala Zespołonego im. J. Śniadeckiego w Białymstoku.

Na podstawie art. 18 ust. 2 pkt 15 ustawy z dnia 8 marca 1998r. o samorządzie gminnym (Dz.U. z 2001r. Nr 142 poz. 1591; z 2002r. Nr 23 poz. 220, Nr 62 poz. 558, Nr 113 poz. 984, Nr 153 poz. 1271, Nr 214 poz. 1806; z 2003r. Nr 80 poz. 717, Nr 162 poz. 1568; z 2004r. Nr 102 poz. 1055, Nr 116 poz. 1203, Nr 167 poz. 1759; z 2005r. Nr 172 poz. 1441, Nr 175 poz. 1457; z 2006r. Nr 17 poz. 128, Nr 181 poz.1337; z 2007r. Nr 48 poz. 327, Nr 138 poz. 974, Nr 173 poz.1218; z 2008r. Nr 180 poz. 1111, Nr 223 poz. 1458; z 2009r. Nr 52 poz. 420; Nr 157 poz., 1241) oraz art. 43 ust. 2 i 3 ustawy z dnia 30 sierpnia 1991r. o zakładach opieki zdrowotnej (Dz.U. z 2007r. Nr 14, poz. 89, Nr 123 poz.849, Nr 166 poz.1172, Nr 176 poz.1240, Nr 181 poz.1290; z 2008r. Nr 171 poz. 1056, Nr 234 poz.1570; z 2009r. Nr 19 poz.100, Nr 76 poz. 641, Nr 98 poz. 817, Nr 157 poz. 1241, Nr 219 poz. 1707) uchwała się, co następuje:

§ 1. Rada Gminy Narew wyraża negatywną opinię do projektu uchwały Sejmiku Województwa Podlaskiego w sprawie przekształcenia Samodzielnego Publicznego Zakładu Opieki Zdrowotnej Wojewódzkiego Szpitala Zespołonego im. J. Śniadeckiego w Białymstoku przekazanej Radzie Gminy Narew pismem z dnia 5 lutego 2010r.

§ 2. Powiadomienie Sejmiku Województwa Podlaskiego o podjętej uchwale zleca się Przewodniczącemu Rady Gminy Narew.

§ 3. Uchwała wchodzi w życie z dniem podjęcia.

UCHWAŁA NR /10

RADY GMINY NAREW

z dnia 8 marca 2010r.

w sprawie udzielenia dotacji celowej dla Powiatu Hajnowskiego .

Na podstawie art. 220 ustawy z dnia 27 sierpnia 2009r. o finansach publicznych (Dz.U. Nr 157 poz. 1240) uchwała się, co następuje:

§ 1. 1. Rada Gminy Narew udziela Powiatowi Hajnowskiemu dotacji celowej w wysokości 150.000,00 zł (słownie: sto pięćdziesiąt tysięcy złotych) z przeznaczeniem na dofinansowanie przebudowy dróg powiatowych na terenie Gminy Narew:

- drogi powiatowej nr 675 Rohozy-Iwanki - Ogrodniki
- drogi powiatowej nr 436 Trześcianka – Puchły.

2. W przypadku niewykorzystania w całości przez Powiat Hajnowski kwoty, o której mowa w ust. 1 środki te podlegają zwrotowi. Środki te nie mogą być wykorzystane na inne cele.

§ 2. Upoważnia się Wójta Gminy Narew do podpisania umowy określającej szczegółowo przedmiot dofinansowania, zasady przekazania środków finansowych oraz ich rozliczenia, z zastrzeżeniem, że dofinansowanie nie może przekroczyć 50% kosztów robót budowlanych zadania.

§ 3. Wykonanie uchwały powierza się Wójtowi Gminy.

§ 4. Uchwała wchodzi w życie z dniem podjęcia.

Przewodniczący Rady
mgr Eugeniusz Dudzicz

UCHWAŁA NR XXXI/.../10

RADY GMINY NAREW

z dnia 8 marca 2010r.

w sprawie rozpatrzenia skargi na Wójta Gminy Narew.

Na podstawie art. 18 ust. 2 pkt 15 ustawy z dnia 8 marca 1998r. o samorządzie gminnym (Dz. U. z 2001r. Nr 142 poz. 1591; z 2002r. Nr 23 poz. 220, Nr 62 poz. 558, Nr 113 poz. 984, Nr 153 poz. 1271, Nr 214 poz. 1806; z 2003r. Nr 80 poz. 717, Nr 162 poz. 1568; z 2004r. Nr 102 poz. 1055, Nr 116 poz. 1203, Nr 167 poz. 1759; z 2005r. Nr 172 poz. 1441, Nr 175 poz. 1457; z 2006r. Nr 17 poz. 128, Nr 181 poz.1337; z 2007r. Nr 48 poz. 327, Nr 138 poz. 974, Nr 173 poz.1218; z 2008r. Nr 180 poz. 1111, Nr 223 poz. 1458; z 2009r. Nr 52 poz. 420; Nr 157 poz. 1241) oraz art. 229 pkt 3 Kodeksu postępowania administracyjnego (Dz.U. z 2000r. Nr 98, poz. 1071; z 2001r. Nr 49, poz. 509; z 2002r. Nr 113, poz. 984; Nr 153, poz. 1271; Nr 169, poz. 1387; z 2003r. Nr 130, poz. 1188; Nr 170, poz. 1660; z 2004r. Nr 162, poz. 1692; z 2005r. Nr 64, poz. 565; Nr 78, poz. 682; Nr 181, poz. 1524, z 2008r. Nr 229, poz. 1539; z 2009r. Nr 195, poz. 1501) uchwała się, co następuje:

§ 1. Uznaje się za skargę na Wójta Gminy Narew z przyczyn wskazanych w uzasadnieniu stanowiącym załącznik do niniejszej uchwały.

§ 2. Wykonanie uchwały powierza się Przewodniczącemu Rady Gminy Narew.

§ 3. Uchwała wchodzi w życie z dniem podjęcia.

Józef Paszkiewicz, zam. w Białymstoku ul. Białostoczek 16 m 22 złożył skargę na działalność Wójta Gminy Narew zarzucając mu, że świadomie nie chce udostępnić kserokopii dokumentacji dotyczącej rowu wykopanego w 1976 r. we wsi Rohozy gmina Narew w celu odprowadzenia wody z jezdni drogi powiatowej do rowu melioracyjnego poprzez działkę nr 59 w Rohozach stanowiącą obecnie własność skarżącego. Według Józefa Paszkiewicza w żądanej dokumentacji zawarte są zobowiązania Gminy Narew wobec mieszkańców wsi Rohozy z których dotychczas Gmina się nie wywiązała, a dotyczą tego iż, przed kopaniem rowu zapadły uzgodnienia, że na działce nr 59 w miejscu wykopanego rowu zostanie położony kanał kryty – dren, a pozostałą część rowu będą konserwowały spółki wodne na koszt Gminy.

Rada Gminy Narew ustaliła, że Gmina Narew nie jest właścicielem drogi i nie jest zobowiązana do jej odwodnienia. W rozpatrywanej sprawie Józef Paszkiewicz wystąpił z żądaniem do Wójta Gminy Narew o wydanie wskazanych dokumentów pismem z dnia 24 listopada 2009 r. W odpowiedzi na pismo skarżącego Wójt Gminy udzielił pisemnej odpowiedzi, że Urząd Gminy Narew nie jest w posiadaniu żądanej dokumentacji. Rada Gminy dokonała sprawdzenia, czy w archiwum Urzędu Gminy Narew znajdują się jakiegokolwiek dokumenty związane z budową wskazanego rowu w latach 70-tych i ustaliła, że takiej dokumentacji nie ma na stanie archiwum. Rada ponadto powzięła wątpliwość, czy dokumentacja zawierająca rzekome zobowiązania Gminy, o których twierdzi skarżący, istnieje, albowiem w załącznikach do skargi na Wójta Gminy znajduje się szereg dokumentów w których sam Józef Paszkiewicz stwierdza, że zobowiązania były składane ustnie przez Naczelnika Gminy, który następnie nie dotrzymał słowa (zawiadomienie do Prokuratury Okręgowej w Białymstoku, „zażalenie” skierowane do Starosty Hajnowskiego).

Rada Gminy Narew również ustaliła, że skarżący starał się wymusić na Gminie Narew ułożenie kanału z drenem oraz pogłębienie i czyszczenie rowu znajdującego się na działce nr 59 w Rohozach poprzez wystosowanie do Wójta Gminy Narew, jak również innych organów, w tym organów ścigania szeregu pism i żądań. Józef Paszkiewicz wystąpił również przeciwko

Gminie Narew z powództwem sądowym (powództwo oraz wyrok Sądu Rejonowego w Bielsku Podlaskim z dnia 15 marca 2007 r. , a także pozostałe dokumenty skarżący dołączył do skargi na działalność Wójta Gminy). Powództwo zostało oddalone, a w uzasadnieniu Sąd wskazał m.in., że „... rów znajdujący się na nieruchomości oznaczonej numerem geodezyjnym nr 59 położonej w obrębie ewidencyjnym Rohozy gmina Narew należącej do Józefa Paszkiewicza nie figuruje w ewidencji urządzeń melioracyjnych i nie jest ujęty w planie spółek wodnych. Według art. 77 ustawy (Prawo Wodne) obowiązek utrzymania urządzeń melioracji szczegółowych ciąży na właścicielach gruntów (...). Przez pryzmat przedstawionych powyżej regulacji prawa wodnego, jako oczywista zdaniem Sądu jawi się konstatacja, iż obowiązek utrzymania urządzenia wodnego w postaci rowu polegający na jego konserwacji oraz remontach w celu zachowania prawidłowej funkcji spoczywa na powodzie Józefie Paszkiewiczu. Nie sposób zatem zgodzić się ze stanowiskiem powoda, że za stan w którym znajduje się rów odpowiedzialni są pozwani.”

Obecnie nie toczy się żadne postępowanie w stosunku do Wójta Gminy Narew w przedmiotowej sprawie przed organem ścigania.

Rada Gminy Narew zważyła, że zgodnie z art. 227 Kpa przedmiotem skargi może być w szczególności zaniedbanie lub nienależyte wykonywanie zadań przez właściwe organy albo przez ich pracowników, naruszenie praworządności lub interesów skarżących, a także przewlekłe lub biurokratyczne załatwianie spraw. Ponadto na mocy ustawy z dnia 18 lipca 2001 r. Prawo Wodne utrzymanie urządzeń melioracji wodnej na działce stanowiącej własność osoby fizycznej nie należy do zadań własnych Gminy Narew.

Wobec tak ustalonego stanu faktycznego i prawnego skarga Józefa Paszkiewicza na działalność Wójta Gminy Narew w przedmiocie niewydania żądanej dokumentacji oraz utrzymania rowu na działce nr 59 w Rohozach jest niezasadna.