

**UCHWAŁA NR LVIII/349/24
RADY GMINY NAREW**

z dnia 28 lutego 2024 r.

w sprawie przystąpienia do sporządzenia miejscowego planu zagospodarowania przestrzennego dla działki ewidencyjnej nr 725/17 w miejscowości Narew, w Gminie Narew

Na podstawie art. 18 ust. 2 pkt 15 ustawy z dnia 8 marca 1990 r. o samorządzie gminnym (t.j. Dz. U. 2023 poz. 40, poz. 572, poz. 1463, poz. 1688) oraz art. 14 ust. 1, 2 i 4 ustawy z dnia 27 marca 2003 r. o planowaniu i zagospodarowaniu przestrzennym (t.j. Dz. U. z 2023 r. poz. 977 z późn. zm.) uchwala się, co następuje:

§ 1. Przystępuje się do sporządzenia miejscowego planu zagospodarowania przestrzennego dla terenu położonego w miejscowości Narew, w Gminie Narew obejmującego działkę nr 725/17.

§ 2. Integralną częścią niniejszej uchwały jest załącznik graficzny, określający granice obszaru do objęcia projektem miejscowego planu zagospodarowania przestrzennego, o którym mowa w §1.

§ 3. Przedmiotem opracowania planu będzie ustalenie przeznaczenia terenu oraz zasad jego zabudowy i zagospodarowania, stosownie do przepisów art. 15 ustawy o planowaniu i zagospodarowaniu przestrzennym.

§ 4. Wykonanie uchwały powierza się Wójtowi Gminy Narew.

§ 5. Uchwała wchodzi w życie z dniem podjęcia.

Przewodnicząca Rady Gminy

Aneta Leonowicz

Mapa ewidencyjna
Skala 1:2000


Województwo: podlaskie

Powiat: hajnowski

Jednostka ewidencyjna: NAREW

Obręb: Narew

Załącznik do uchwały Nr LVIII/349/24
Rady Gminy Narew
z dnia 28 lutego 2024 r.

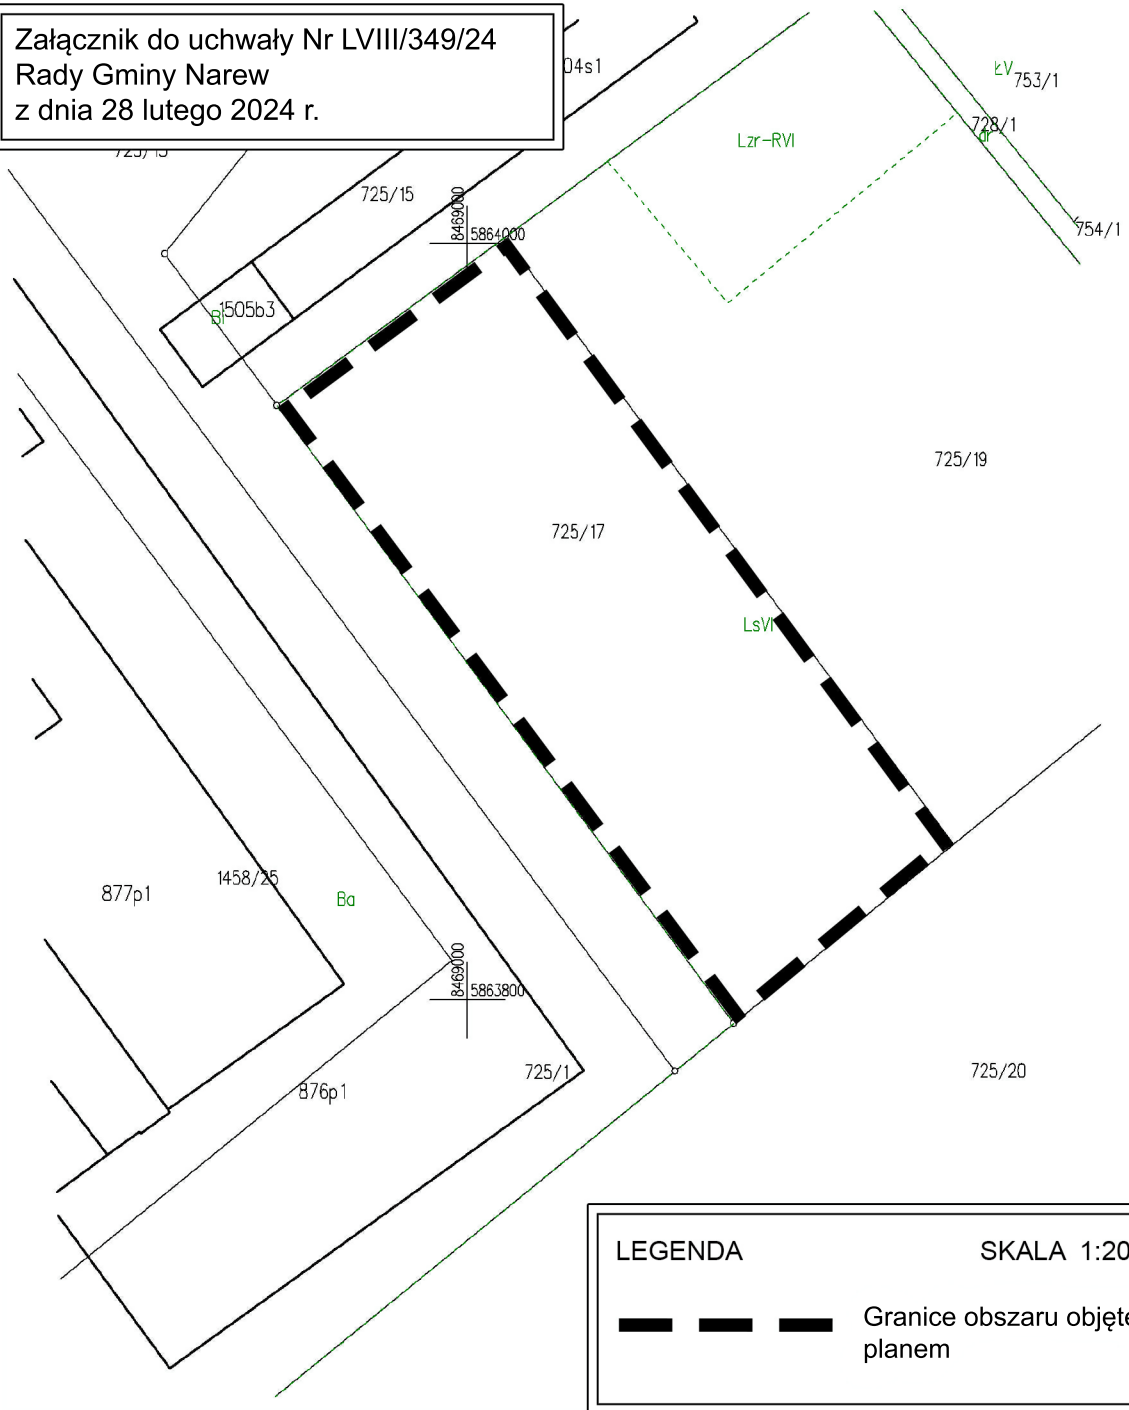

LEGENDA

SKALA 1:2000



Granice obszaru objętego
planem