


**MIEJSCOWY PLAN ZAGOSPODAROWANIA PRZESTRZENNEGO
CZĘŚCI GMINY NAREW, OBEJMUJĄCY DZIAŁKI NR 131/1, 142,
143/1 ORAZ CZĘŚĆ DZIAŁEK NR 122, 123, 124, 125, 131/3, 131/4 I 132/2
WE WSI HAJDUKOWSZCZYŻNA**


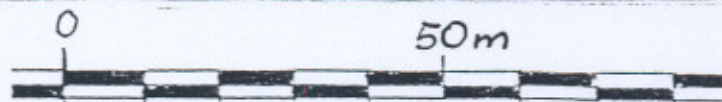


ZAŁĄCZNIK NR 3
DO UCHWAŁY NR XXXII/194/06
RADY GMINY NAREW
Z DNIA25.X..... 2006r.

WYRYS ZE STUDIUM UWARUNKOWAŃ
I KIERUNKÓW ZAGOSPODAROWANIA
PRZESTRZENNEGO GMINY NAREW



SKALA 1 : 25 000

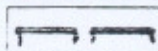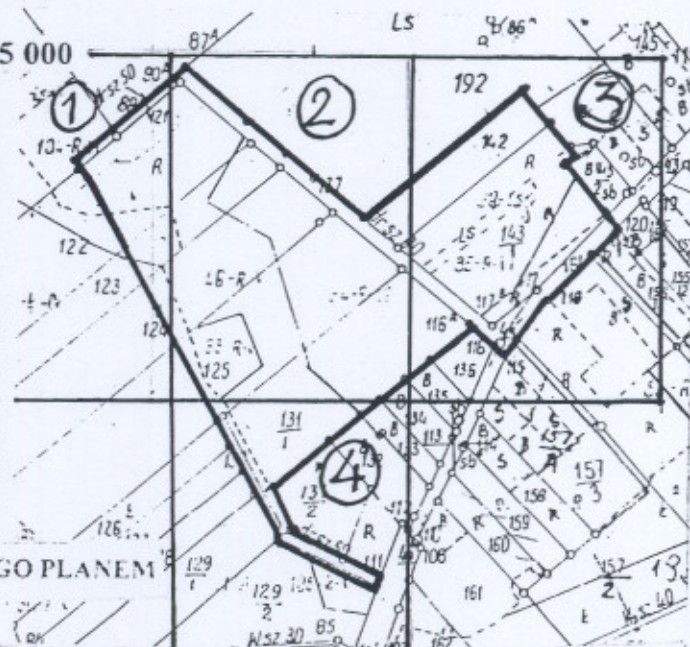

GRANICA OBSZARU OBJĘTEGO PLANEM


LEGENDA :

PODZIAŁ OBSZARU OPRACOWANIA NA ARKUSZE

	TERENY ZABUDOWY MIESZKANIOWEJ JEDNORODZINNEJ, USŁUG I ZABUDOWY LETNISKOWEJ
	TERENY DRÓG PUBLICZNYCH ODPOWIEDNICH KLAS : KDZ – zbiorcza, KDD – dojazdowa, KDDx – pieszo-jezdna
	GRANICA OPRACOWANIA
	LINIE ROZGRANICZAJĄCE TERENY O RÓŻNYM PRZEZNACZENIU
	NIEPRZEKRACZALNE LINIE ZABUDOWY
	ISTNIEJĄCE GRANICE WŁASNOŚCIOWE
	POSTULOWANE GRANICE WEWNĘTRZNEGO PODZIAŁU NA DZIAŁKI BUDOWLANE
	ISTNIEJĄCE LINIE ELEKTROENERGETYCZNE SN 15 kV
	ISTNIEJĄCA STACJA TRANSFORMATOROWA
	PROJEKTOWANE LINIE WODOCIĄGOWE
	STANOWISKO ARCHEOLOGICZNE NR 5/27 - PUNKT OSADNICZY - OBJĘTE OCHRONĄ KONSERWATORSKĄ


MIEJSCOWY PLAN ZAGOSPODAROWANIA PRZESTRZENNEGO CZĘŚCI
GMINY NAREW, OBEJMUJĄCY DZIAŁKI NR 131/1, 142, 143/1 ORAZ CZĘŚĆ
DZIAŁEK NR 122, 123, 124, 125, 131/3, 131/4 I 132/2 WE WSI
HAJDUKOWSZCZYŻNA

Ark. 1

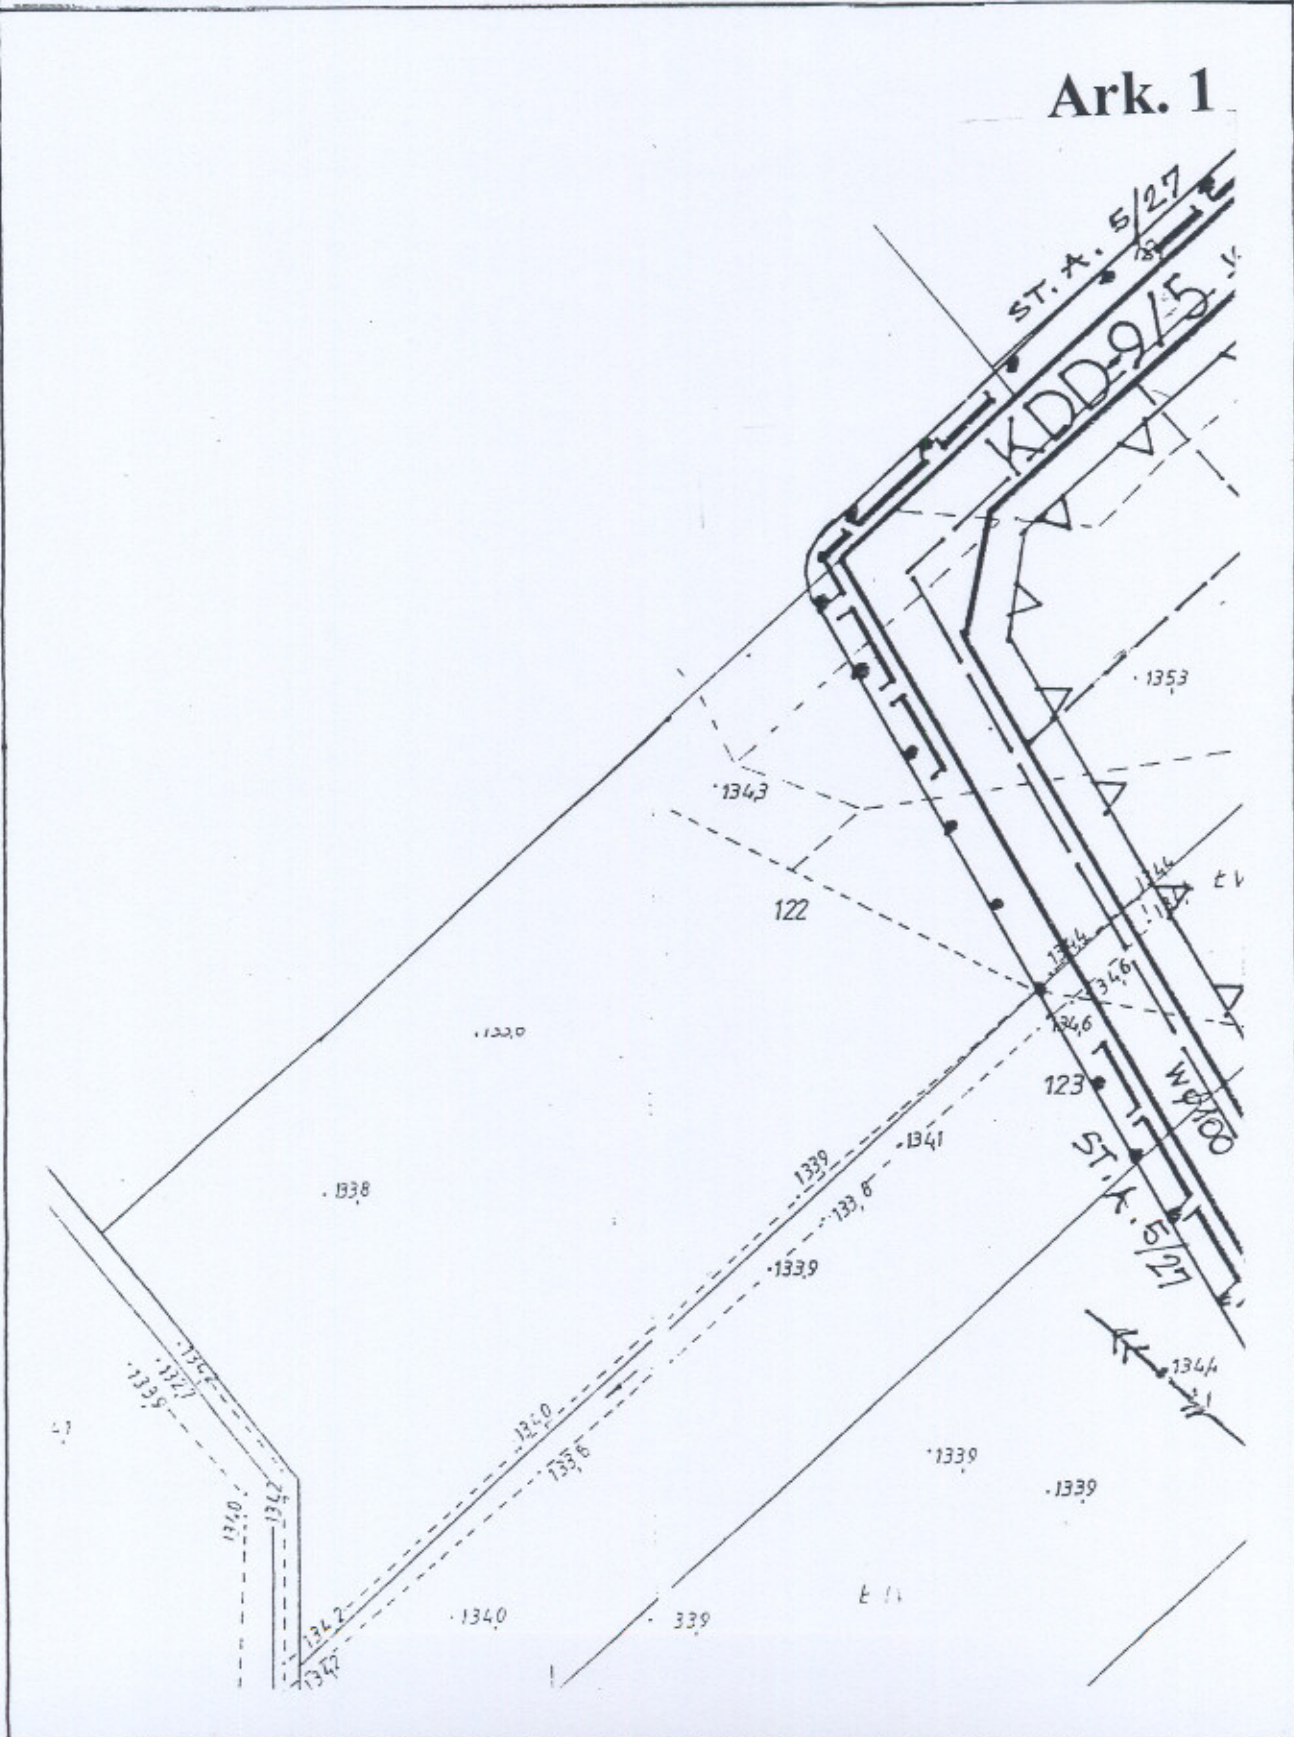

MIEJSCOWY PLAN ZAGOSPODAROWANIA PRZESTRZENNEGO CZĘŚCI
GMINY NAREW, OBEJMUJĄCY DZIAŁKI NR 131/1, 142, 143/1 ORAZ CZĘŚĆ
DZIAŁEK NR 122, 123, 124, 125, 131/3, 131/4 I 132/2 WE WSI
HAJDUKOWSZCZYŻNA

Ark. 2

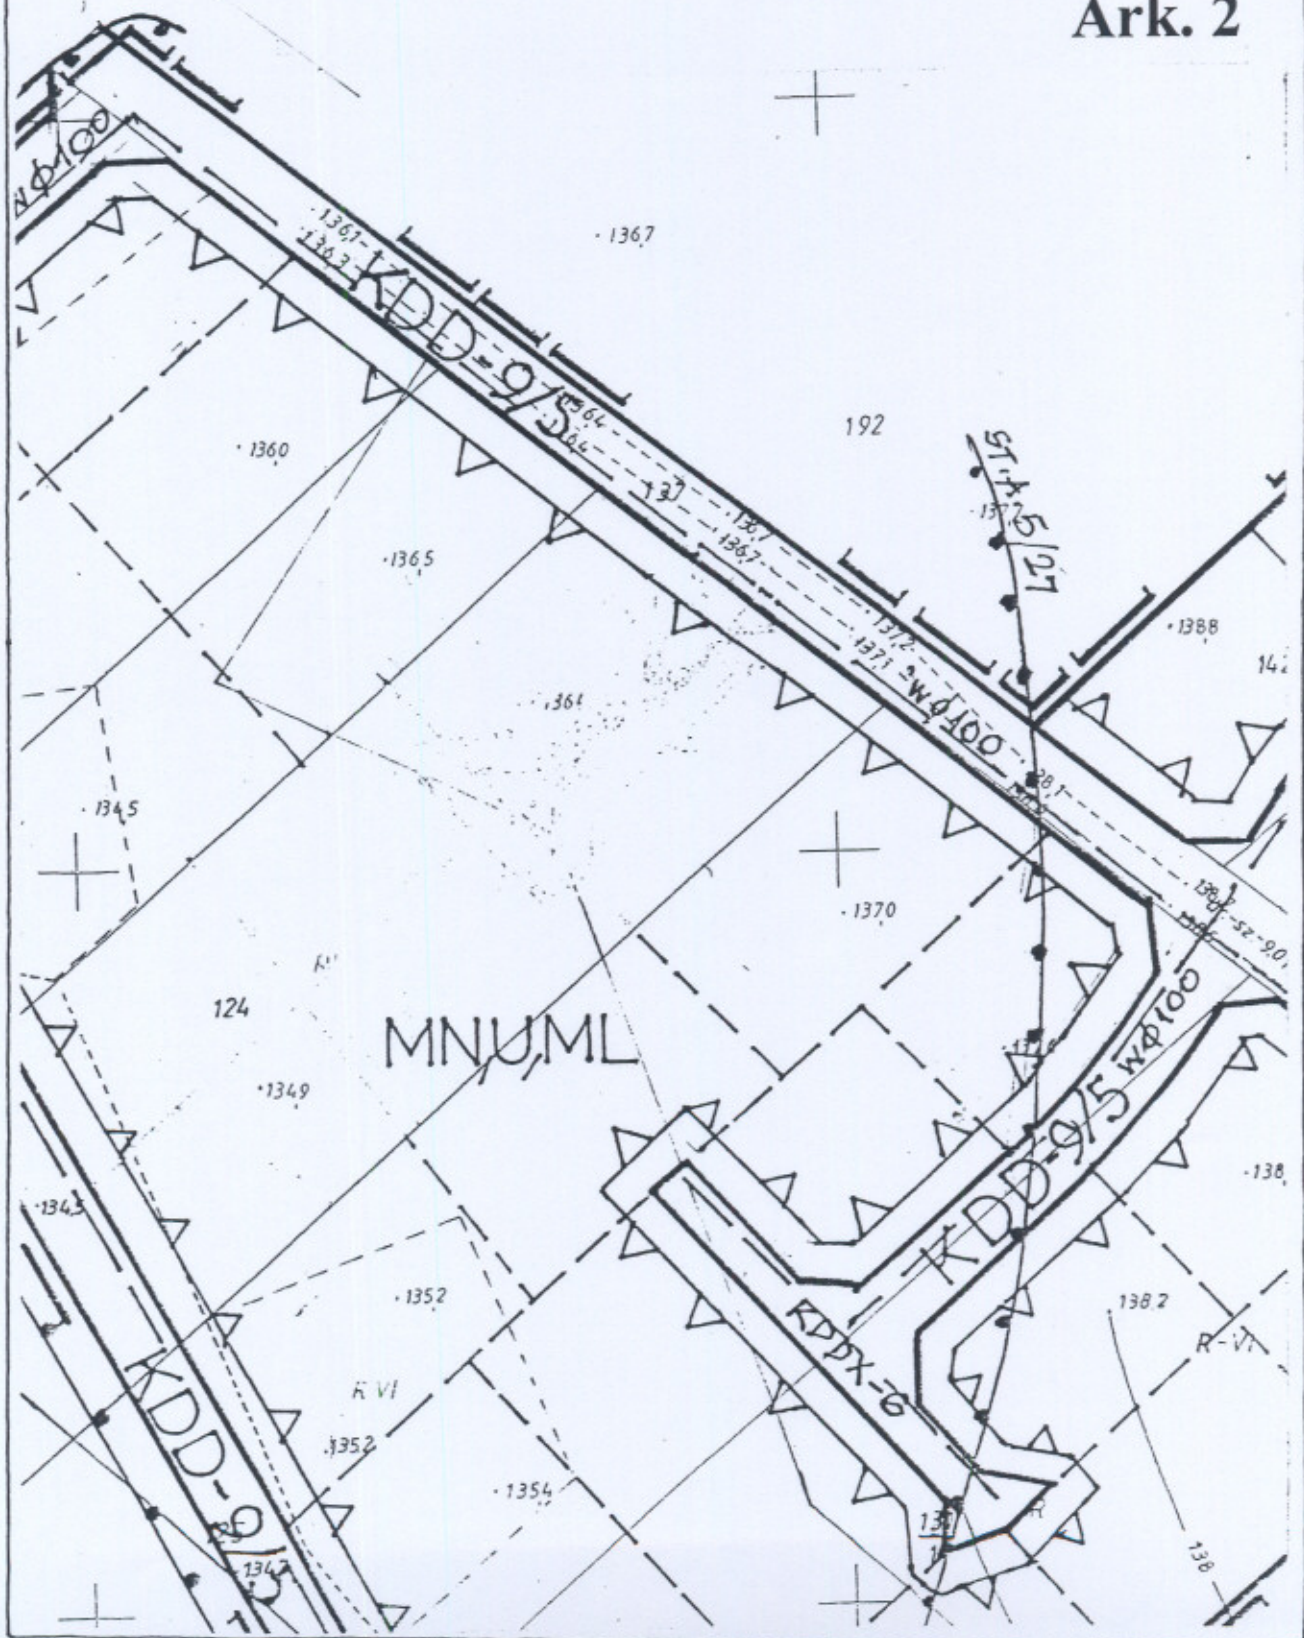

MIEJSCOWY PLAN ZAGOSPODAROWANIA PRZESTRZENNEGO CZĘŚCI
GMINY NAREW, OBEJMUJĄCY DZIAŁKI NR 131/1, 142, 143/1 ORAZ CZĘŚĆ
DZIAŁEK NR 122, 123, 124, 125, 131/3, 131/4 I 132/2 WE WSI
HAJDUKOWSZCZYŻNA

Ark. 4

