


Załącznik Nr 2
do uchwały Nr XIX/22/08
Rady Gminy Narew
z dnia 25.01.2008 r.

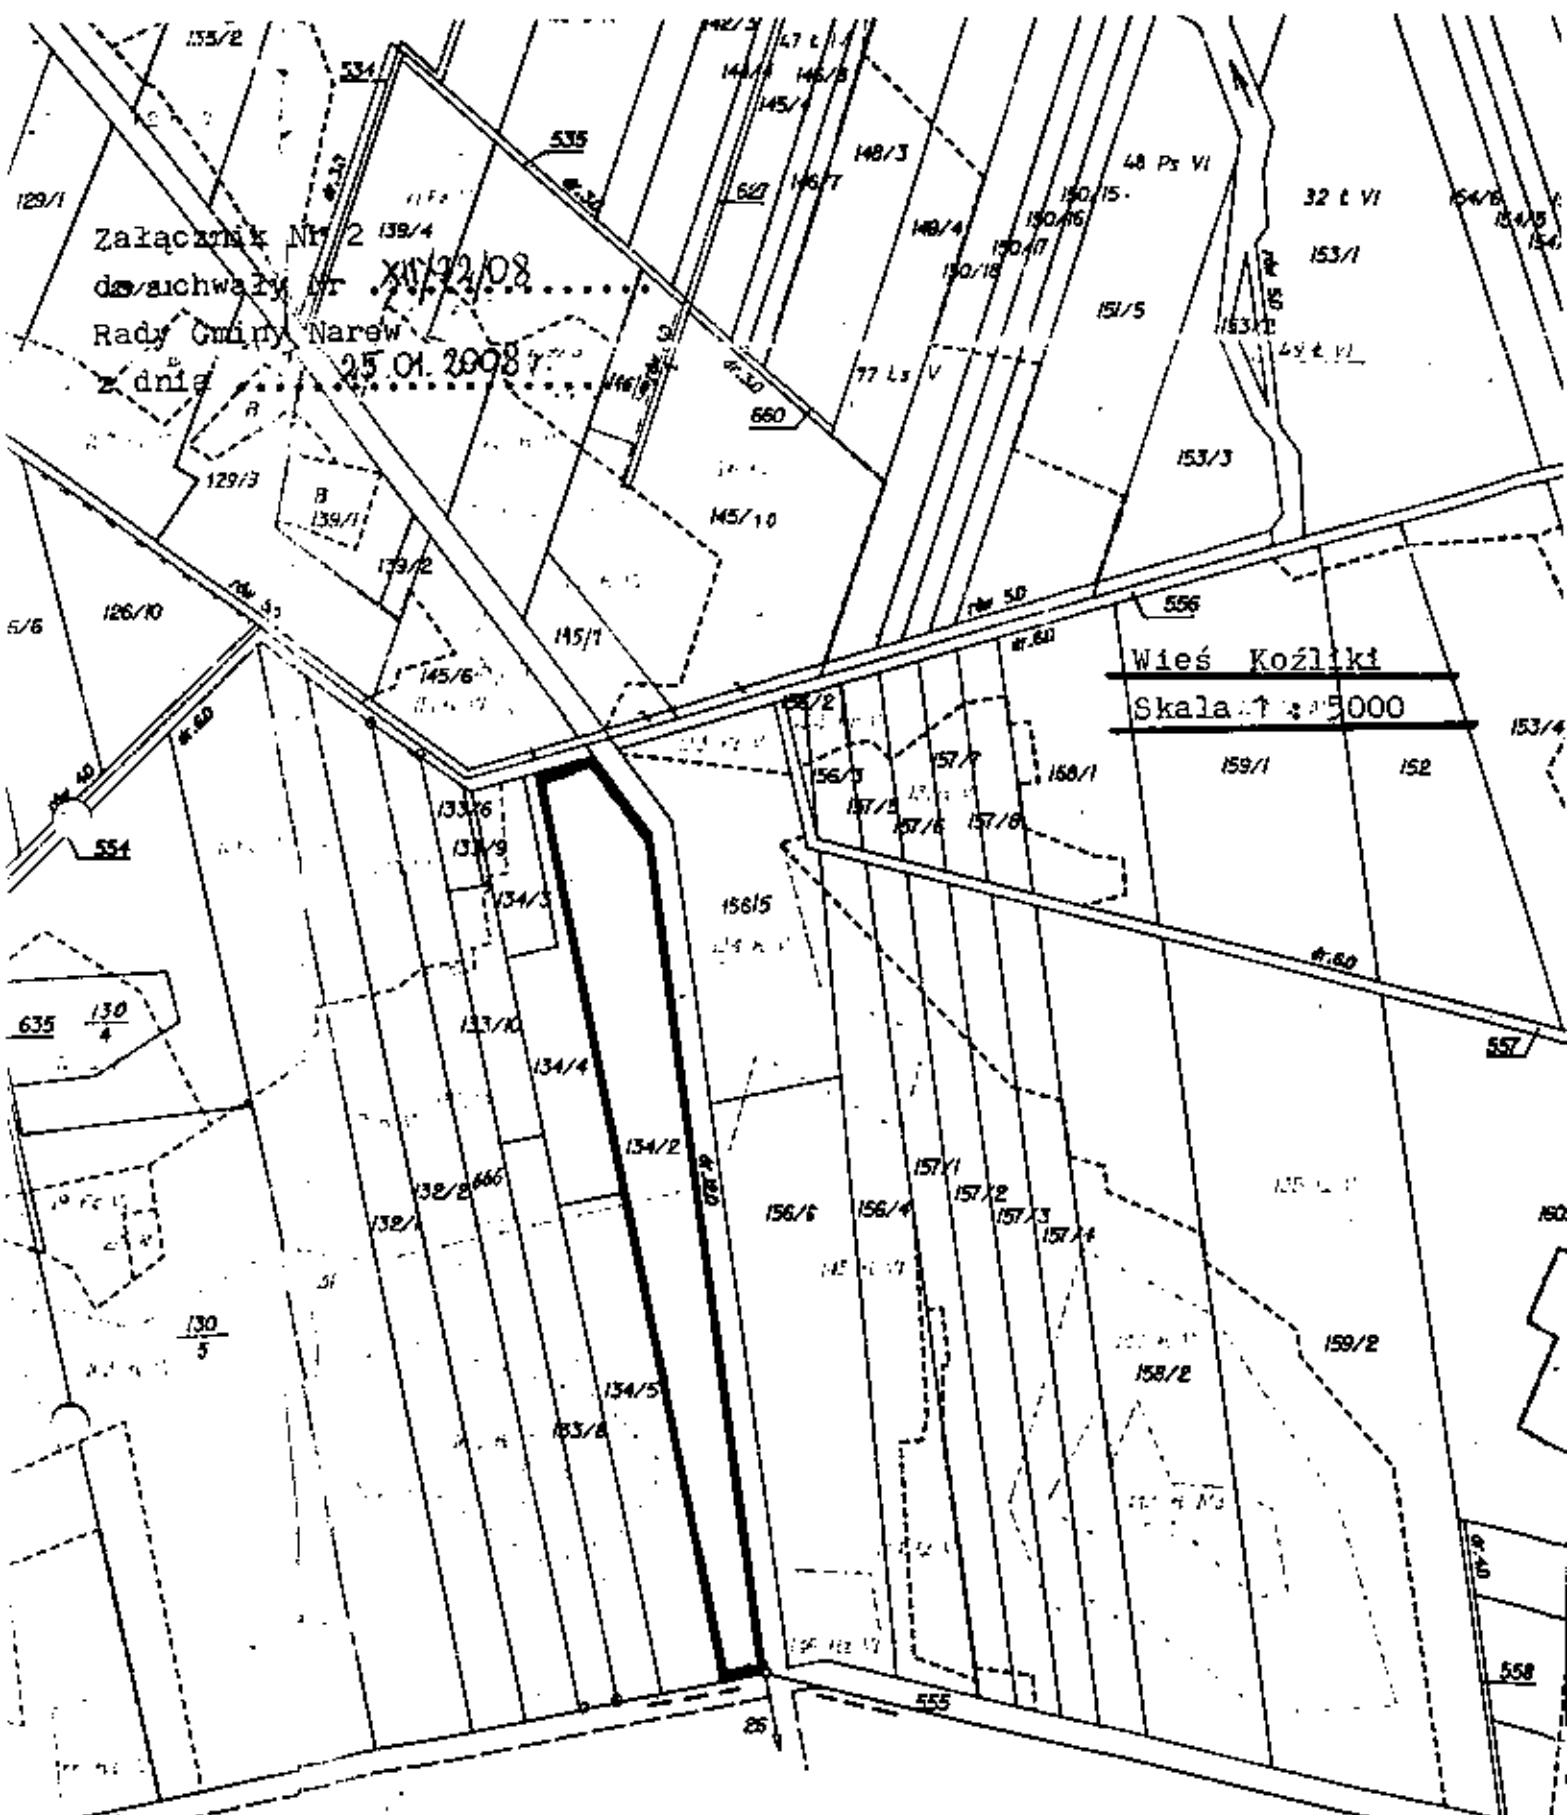

Wies Kozłiki
Skala 1 : 5000

□ - teren zabudowy mieszkaniowej jednorodzinnej

Obręb Gorodczyno

100003-106