


Anty wsi  
reścianka

ZMIANA MIEJSCOWEGO PLANU OGÓLNEGO ZAGOSPODAROWANIA  
PRZESTRZENNEGO GMINY NAREW ZATWIERDZONEGO  
UCHWAŁĄ NR VIV/101/96 z dnia 29 sierpnia 1996 roku  
dot: wsi Ancuty

Załącznik Nr 1  
do uchwały Nr XII/75/08  
Rady Gminy Narew  
z dnia ... 25.01.2008y

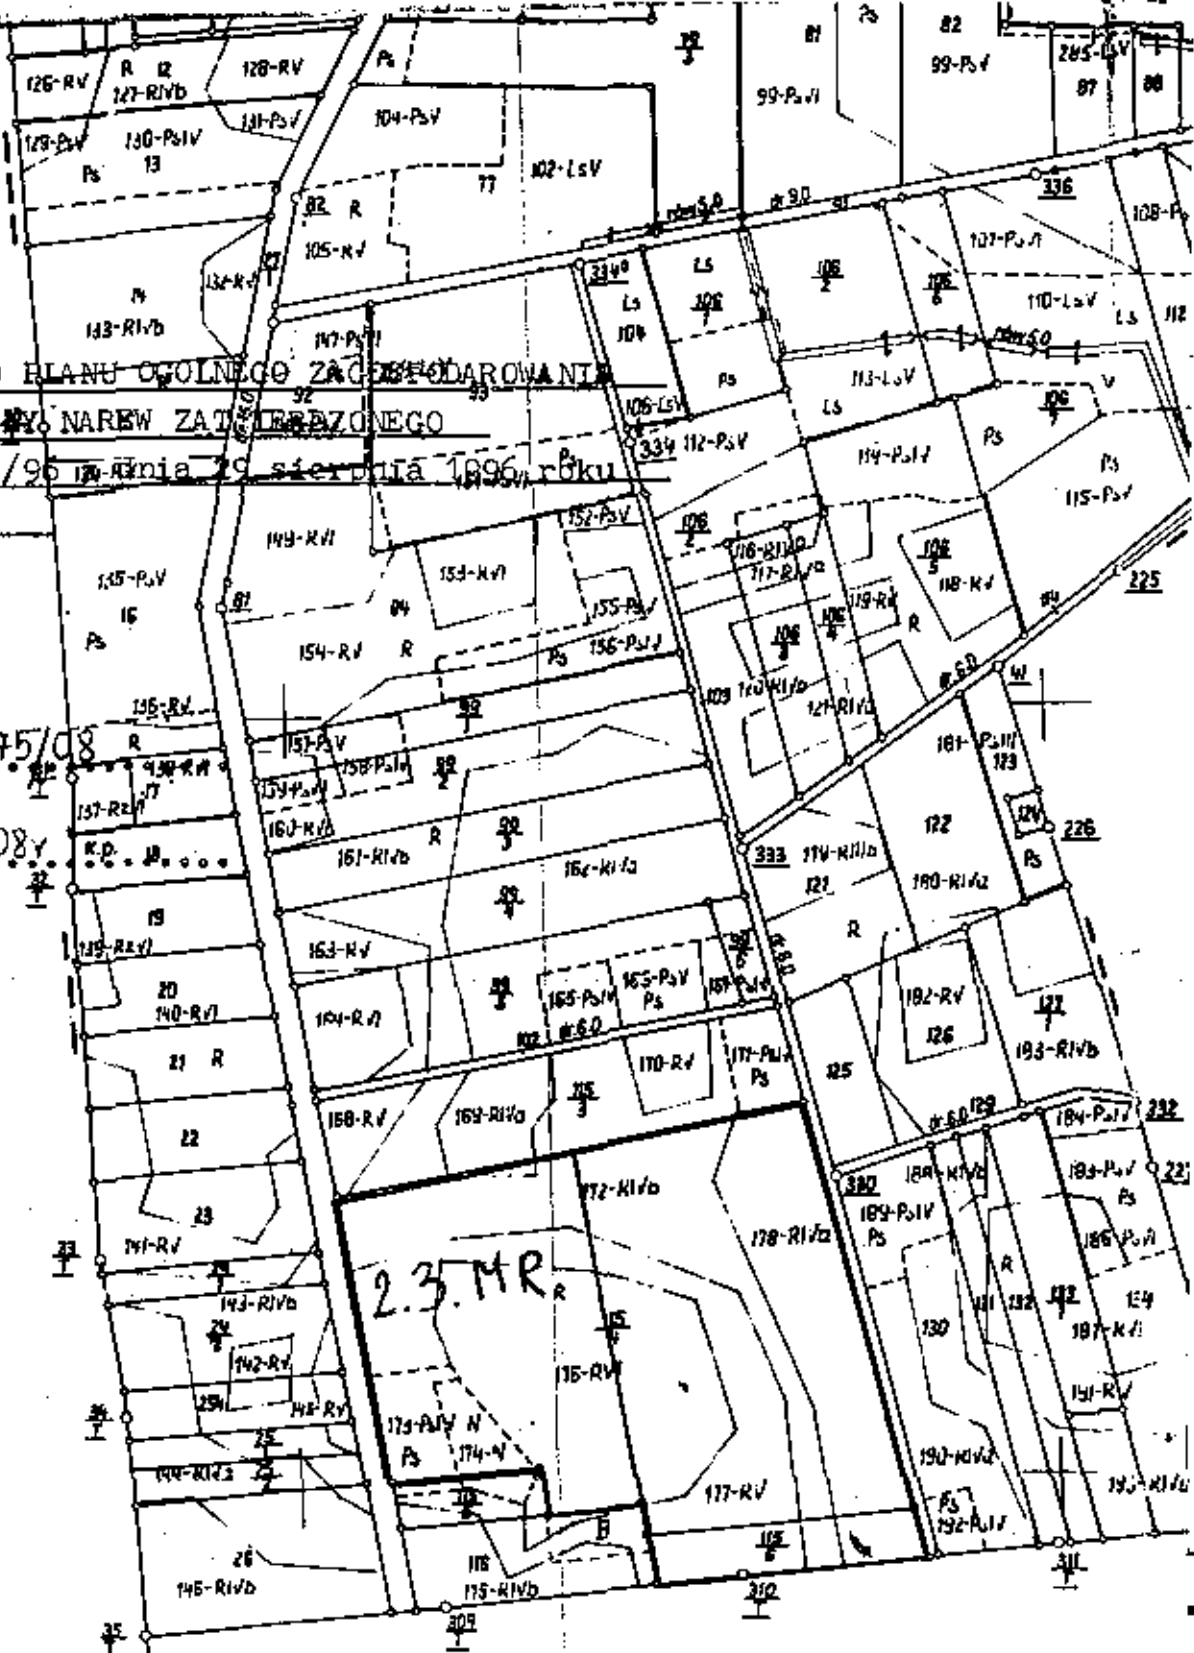

teren oznaczony symbolem 2.3.MR przeznacza się pod zabudowę  
mieszkaniową jednorodzinną z dopuszczeniem **Połączenie** realizacji  
zabudowy produkcyjno - usługowej nieuciążliwej dla otoczenia.