


MIEJSCOWY PLAN ZAGOSPODAROWANIA PRZESTRZENNEGO CZĘŚCI
 GMINY NAREW OBEJMUJĄCY CZĘŚĆ WSI BIAŁKI

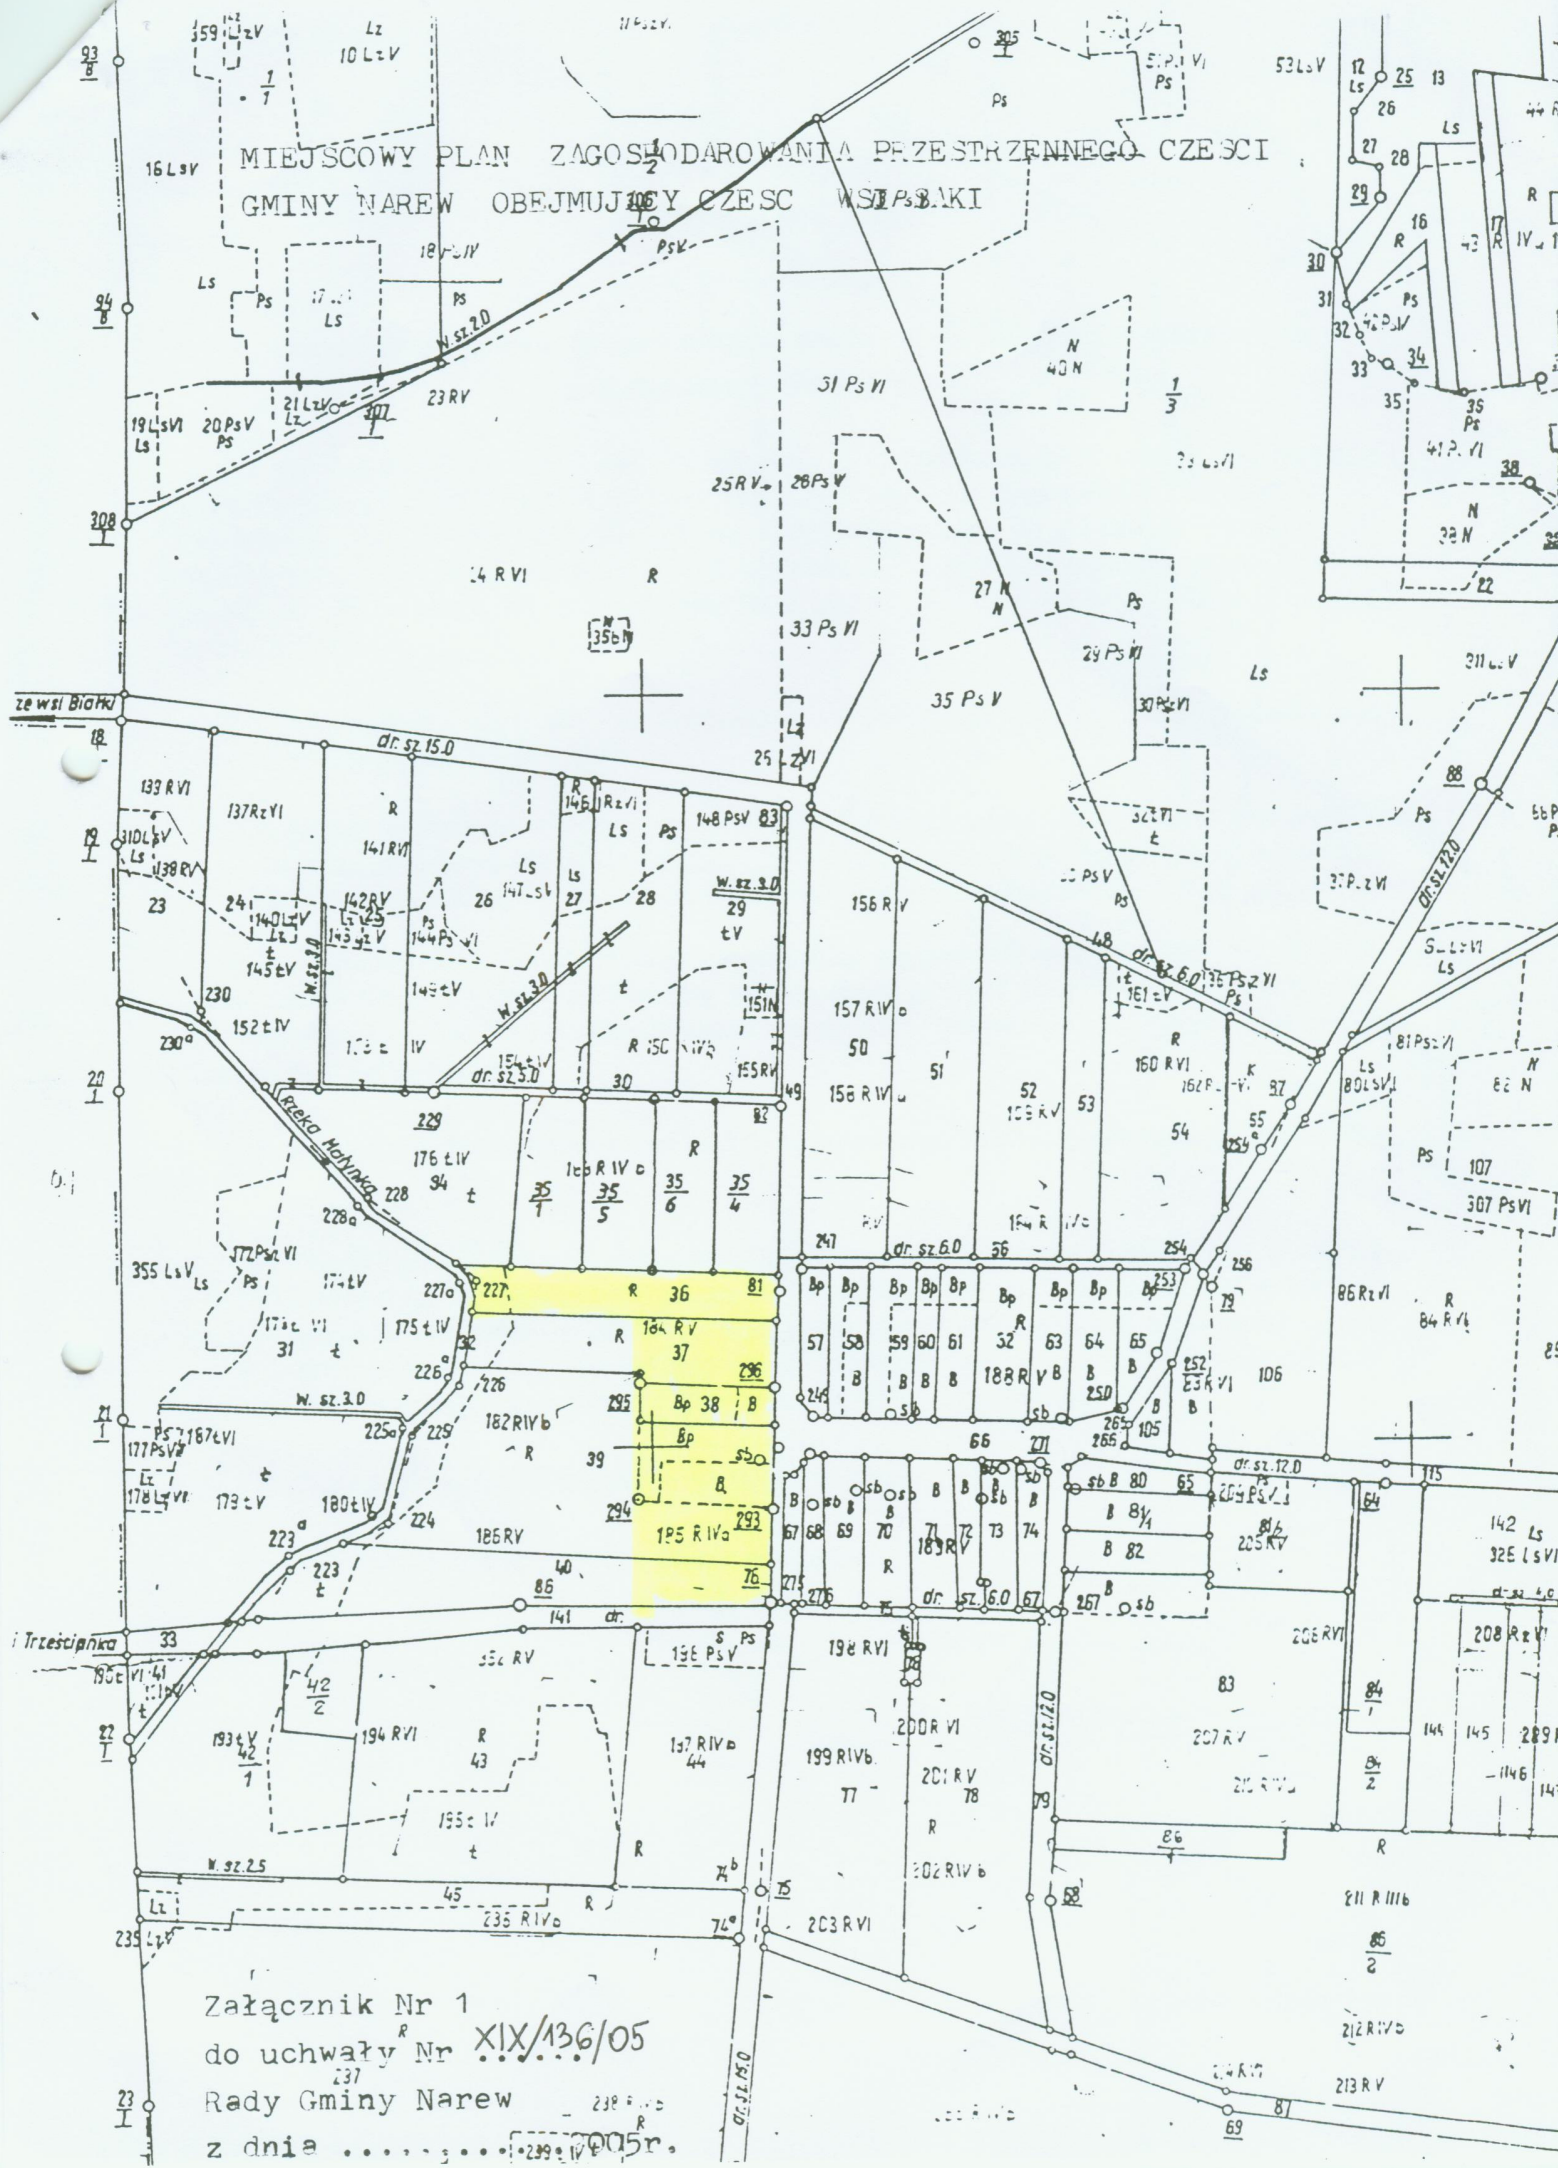

Załącznik Nr 1
 do uchwały Nr XIX/136/05
 Rady Gminy Narew
 z dnia 2005r.