
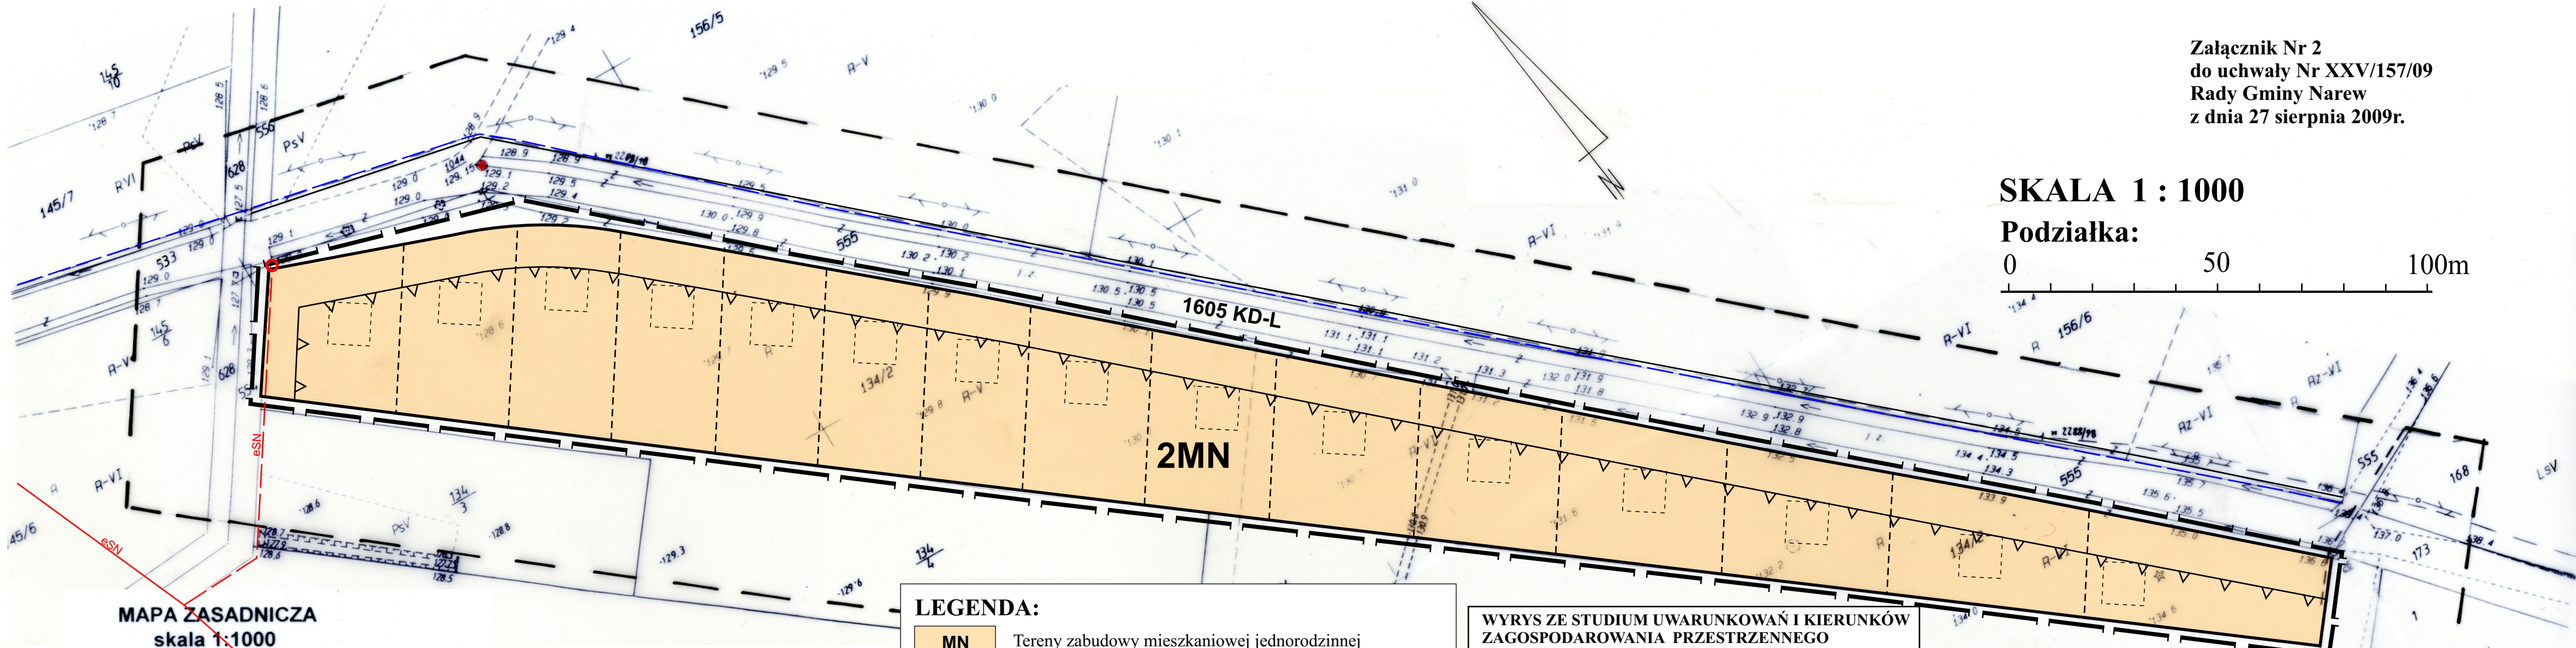


Załącznik Nr 2
do uchwały Nr XXV/157/09
Rady Gminy Narew
z dnia 27 sierpnia 2009r.

SKALA 1 : 1000

Podziałka:

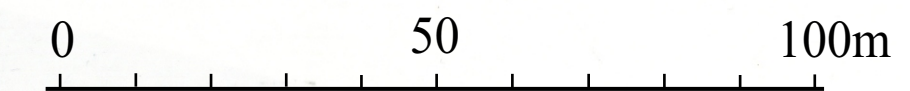

MAPA ZASADNICZA
skala 1:1000

Obręb Koźliki
gm. Narew

sekcja 255.223.052.054
255.224.013
rob. 14014 / 36 / 08
Usługi Geodezyjno-Kartograficzne
Bolesław Gwoździk
17-200 Hajnówka ul. Nowowarszawska 17/14

wtórnik aktualny na dzień 2008.02.26
STAROSTWO POWIATOWE W HAJNÓWCE
POWIATOWY OŚRODEK DOKUMENTACJI
GEODEZYJNEJ I KARTOGRAFICZNEJ W HAJNÓWCE

W obszarze oznaczonym linią
dokonano aktualizacji treści mapy zasadniczej.
Dokumenty z pomiaru uzupełniającego przyjęto do zasobu
powiatowego w dniu 15.03.2008
i zaewidencjonowano pod nr
2343.3/2008

**NINIEJSZA MAPA MOŻE SŁUżyć DO CELÓW
PROJEKTOWYCH**

Projektowane obiekty budowlane wymagające
pozwolenia na budowę, podlegają wytyczeniu i
inventaryzacji powykonawczej przez jednostki
uprawnione do wykonywania prac geodezyjnych

Hajnówka dnia 05.03.2008
Inspektor Danuta Wasiluk

Wykaz pkt. osnowy geodezyjnej na arkuszu

Nr pkt	Opis
1044	Dr. do wsi Koźliki przy dz nr 156/15

LEGENDA:

- MN Tereny zabudowy mieszkaniowej jednorodzinnej
- Drogi dojazdowe
- Projektowana stacja transformatorowa słupowa
- Linia elektroenergetyczna SN 15 kV napowietrzna istn. / proj.
- Projektowana sieć wodociągowa
- Granica obszaru objętego opracowaniem
- Linia rozgraniczająca tereny o różnym sposobie użytkowania
- Nieprzekraczalna linia zabudowy
- Linia podziału wewnętrznego
- Postulowana lokalizacja budynków mieszkalnych

**WYRYS ZE STUDYUM UWARUNKOWAŃ I KIERUNKÓW
ZAGOSPODAROWANIA PRZESTRZENNEGO
GMINY NAREW**
skala 1:25 000



- MN Tereny zabudowy mieszkaniowej jednorodzinnej
- GRANICA OBSZARU OBJĘTEGO MIEJSCOWYM PLANEM ZAGOSPODAROWANIA PRZESTRZENNEGO W SKALI 1:1000