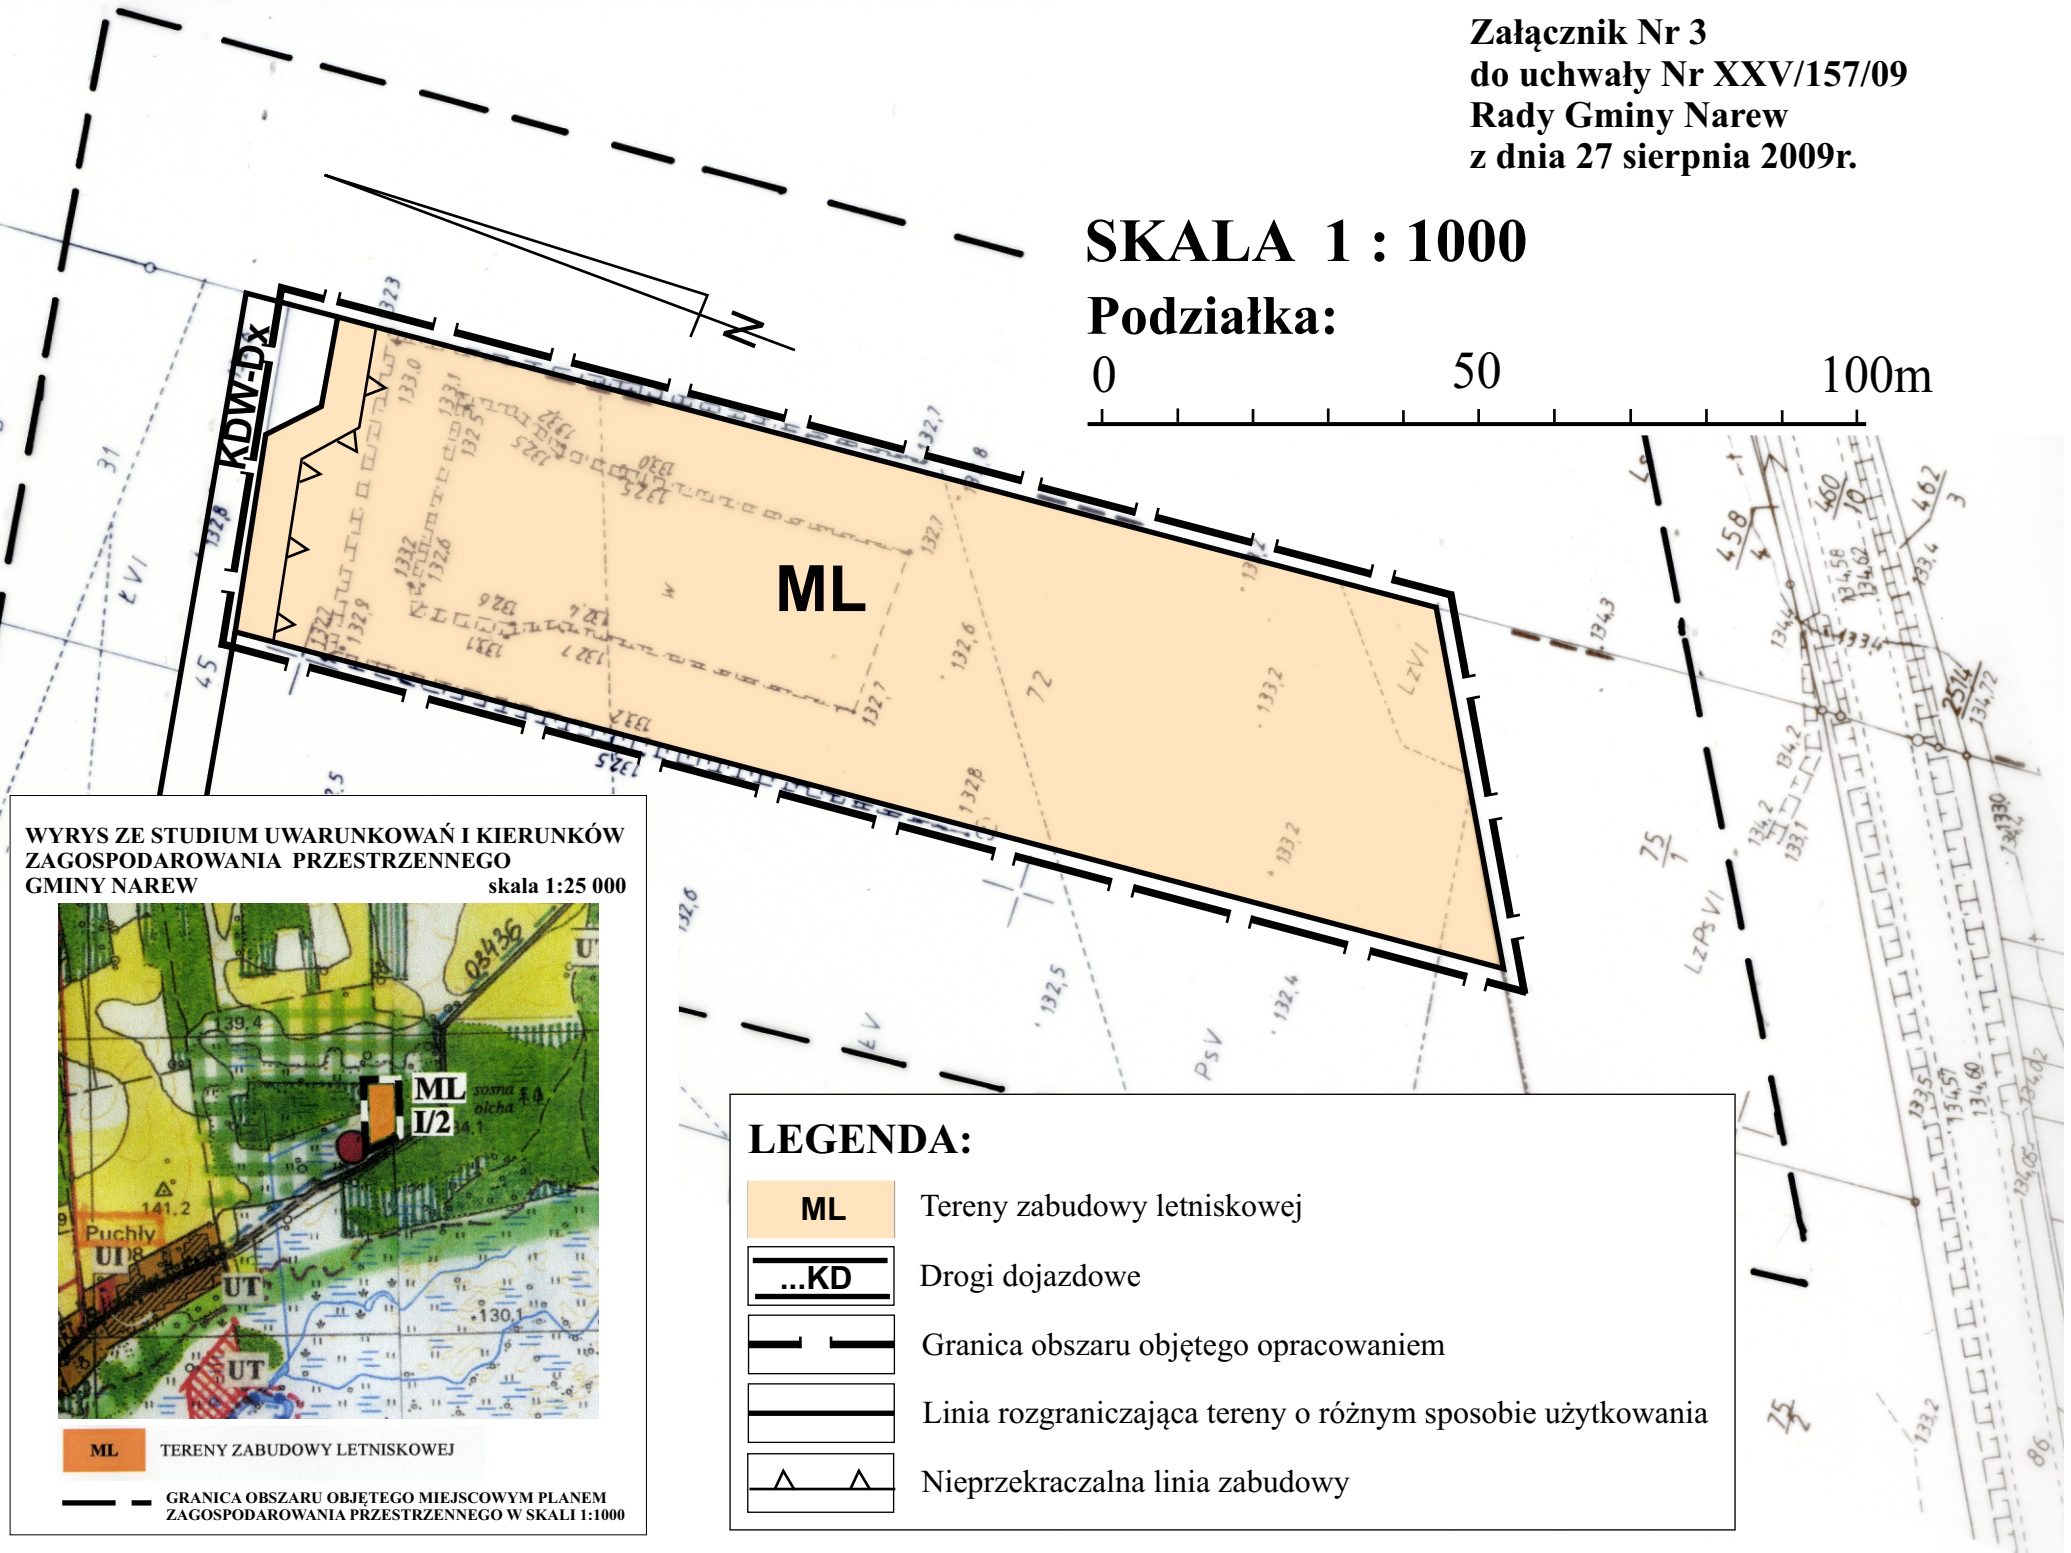
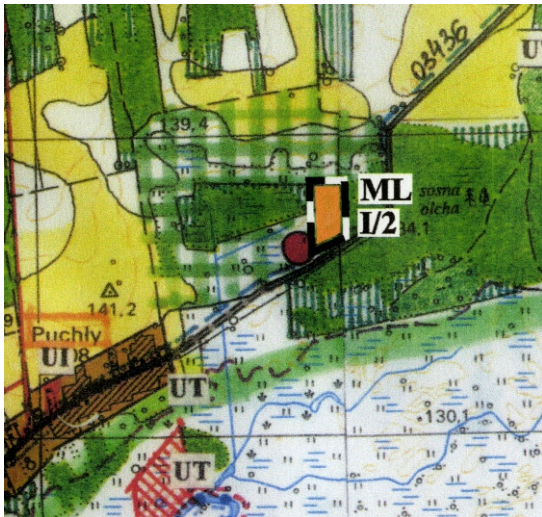


**SKALA 1 : 1000**

**Podziałka:**





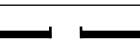
 

**WYRYS ZE STUDYUM UWARUNKOWAŃ I KIERUNKÓW  
ZAGOSPODAROWANIA PRZESTRZENNEGO  
GMINY NAREW**  
skala 1:25 000



**ML** TERENY ZABUDOWY LETNISKOWEJ

**---** GRANICA OBSZARU OBJĘTEGO MIEJSCOWYM PLANEM  
ZAGOSPODAROWANIA PRZESTRZENNEGO W SKALI 1:1000

**LEGENDA:**

-  **ML** Tereny zabudowy letniskowej
-  **...KD** Drogi dojazdowe
-  Granica obszaru objętego opracowaniem
-  Linia rozgraniczająca tereny o różnym sposobie użytkowania
-  Nieprzekraczalna linia zabudowy