

MAPA ZASADNICZA 1
skala 1:1000

Bręb Narew
m. Narew

Adres: kcjia 256.111.122.124,131,133,181
b. 14014 / 43 / 08
Firma: USŁUGI GEODEZYJNO-KARTOGRAFICZNE
Bolesław Gwoździak
Adres: -200 Hajówka ul. Nowowarszawska 17/14


Wzrost: 07.04.2008
Zawieranie: 22.09-11/2008
INIEJSZA MAPA MOŻE SŁUŻYĆ DO CELÓW ROJEKTOWYCH

rojektowane obiekty budowlane wymagające zezwolenia na budowę, podlegają wytyczeniu i wenturyzacji powykonawczej przez jednostki prawnie do wykonywania prac geodezyjnych

ajówka dnia 07.04.2008
Inspektor Danuta Wasiluk
rykaz pkt. osnovy geodezyjnej na arkuszu

Brak

WYRYS ZE STUDIUM UWARUNKOWAŃ I KIERUNKÓW ZAGOSPODAROWANIA PRZESTRZENNEGO GMINY NAREW
skala 1:25 000

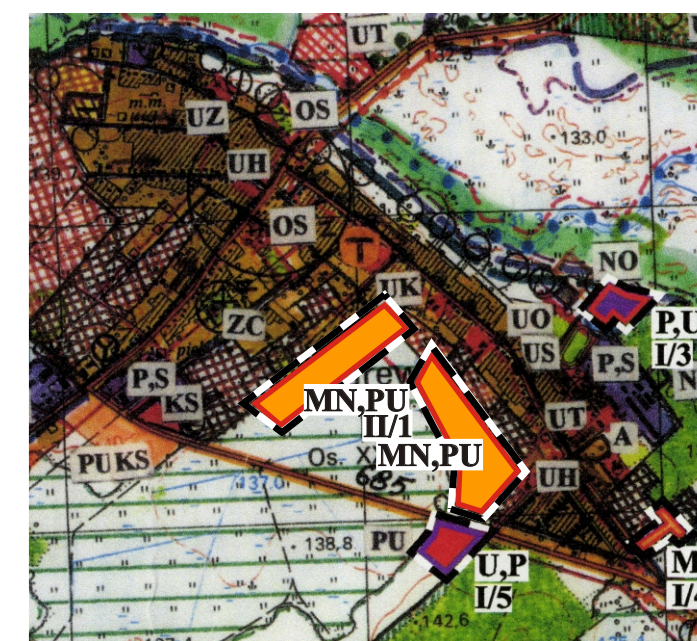

GRANICA OBSZARU OBJĘTEGO MIEJSCOWYM PLANEM ZAGOSPODAROWANIA PRZESTRZENNEGO W SKALI 1:1000
TERENY ZABUDOWY MIESZKANIOWEJ JEDNORODZINNEJ Z DOPUSZCZENIEM ZABUDOWY PRODUKCYJNO - USŁUGOWEJ

LEGENDA:

- MN,PU** Tereny zabudowy mieszkaniowej jednorodzinnej z dopuszczeniem zabudowy produkcyjno - usługowej
- ...KD** Drogi dojazdowe
- eSN** Linia elektroenergetyczna SN 15 kV napowietrzna
- eNN** Projektowana linia elektroenergetyczna NN napowietrzna
- Projektowana stacja transformatorowa słupowa
- w / w** Istniejąca / projektowana sieć wodociągowa
- kd / kd** Istniejące / projektowane kanały deszczowe
- ks / ks** Istniejące / projektowane kanały sanitarne
- kst** Projektowany kanał sanitarny tłoczny
- SW** Projektowana studnia publiczna ze strefą ochrony bezpośredniej
- Granica obszaru objętego opracowaniem
- Linia rozgraniczająca tereny o różnym sposobie użytkowania
- ▲** Nieprzekraczalna linia zabudowy
- - -** Linia podziału wewnętrznego
- Postulowana lokalizacja budynków mieszkalnych

SKALA 1 : 1000

Podziałka:

0 50 100m

Załącznik Nr 1A
do uchwały Nr XXVII/161/09
Rady Gminy Narew
z dnia 30 września 2009r.

