


Załącznik Nr 1B
do uchwały Nr XVII/161/09
Rady Gminy Narew
z dnia 30 września 2009r.

SKALA 1 : 1000


Podziałka:

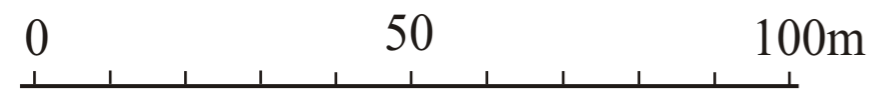

LEGENDA:

- MN,PU Tereny zabudowy mieszkaniowej jednorodzinnej z dopuszczeniem zabudowy produkcyjno - usługowej
- Drogi dojazdowe
- Linia elektroenergetyczna SN 15 kV napowietrzna
- Projektowana linia elektroenergetyczna NN napowietrzna
- Projektowana stacja transformatorowa słupowa
- Istniejąca / projektowana sieć wodociągowa
- Projektowane kanały deszczowe
- Projektowane kanały sanitarne
- Projektowany kanał sanitarny tłoczny
- Projektowana przepompownia ścieków
- Granica obszaru objętego opracowaniem
- Linia rozgraniczająca tereny o różnym sposobie użytkowania
- Nieprzekraczalna linia zabudowy
- Linia podziału wewnętrznego
- Postulowana lokalizacja budynków mieszkalnych

WYRYS ZE STUDIUM UWARUNKOWAŃ I KIERUNKÓW
ZAGOSPODAROWANIA PRZESTRZENNEGO
GMINY NAREW skala 1:25 000

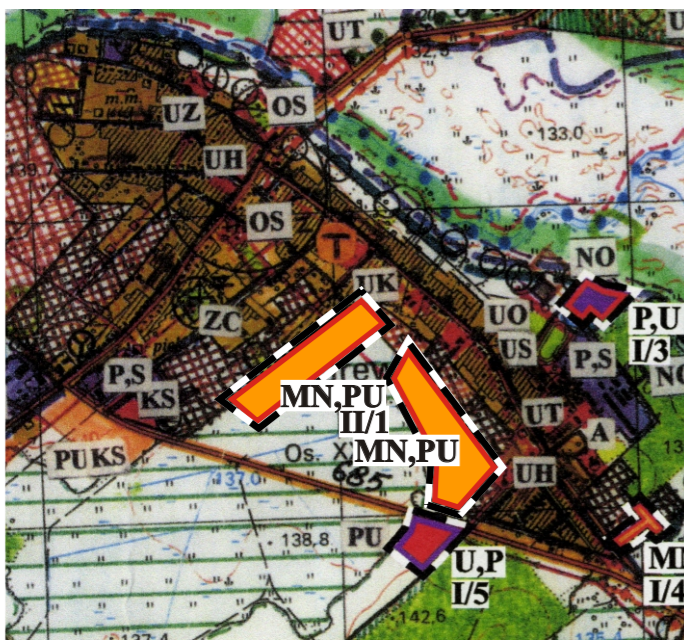

GRANICA OBSZARU OBJĘTEGO MIEJSCOWYM PLANEM
ZAGOSPODAROWANIA PRZESTRZENNEGO W SKALI 1:1000
TERENY ZABUDOWY MIESZKANIOWEJ JEDNORODZINNEJ
Z DOPUSZCZENIEM ZABUDOWY PRODUKCYJNO - USŁUGOWEJ
tereny wyznaczone pod budownictwa mieszkaniowe w miejsc. planach zagospodarowania przestrzennego

