


Załącznik Nr 3
do uchwały Nr XXVII/161/09
Rady Gminy Narew
z dnia 30 września 2009r.

SKALA 1 : 1000

Podziałka:



WYRYS ZE STUDIUM UWARUNKOWAŃ I KIERUNKÓW
ZAGOSPODAROWANIA PRZESTRZENNEGO
GMINY NAREW skala 1:25 000

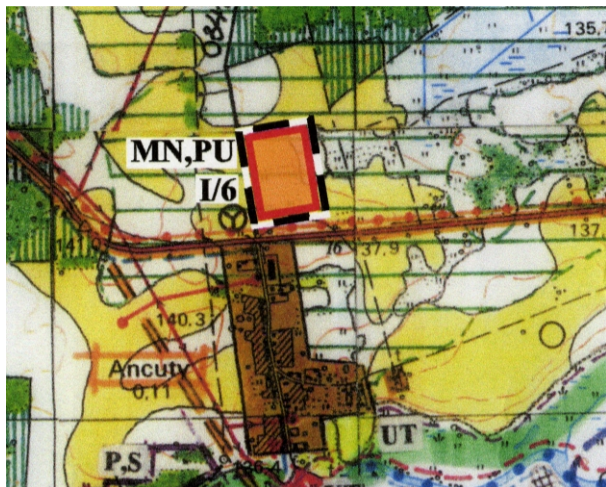

MN,PU TERENY ZABUDOWY MIESZKANIOWEJ JEDNORODZINNEJ
Z DOPUSZCZENIEM ZABUDOWY PRODUKCYJNO - USŁUGOWEJ

— GRANICA OBSZARU OBJĘTEGO MIEJSCOWYM PLANEM
ZAGOSPODAROWANIA PRZESTRZENNEGO W SKALI 1:1000

Obręb Ancuty
gm. Narew

sekcja 256.111.011, 012
rob. 14014 / 40 / 08

Usługi Geodezyjno-Kartograficzne
Bolesław Gwoździak

17-200 Hajnówka ul. Nowowarszawska 17/14

wtórnik aktualny na dzień 2008.02.27

STAROSTWO POWIATOWE W HAJNÓWCE
POWIATOWY OŚRODEK DOKUMENTACJI
GEODEZYJNEJ I KARTOGRAFICZNEJ W HAJNÓWCE

W obszarze oznaczonym linią
dokonano aktualizacji treści mapy zasadniczej.
Dokumenty z pomiaru uzupełniającego przyjęto do zasobu
powiatowego w dniu 05.03.2008
i zaewidencjonowano pod nr 2289-7/2008

NINIEJSZA MAPA MOŻE SŁUżyć DO CELÓW
PROJEKTOWYCH

LEGENDA:

- MN,PU** Tereny zabudowy mieszkaniowej jednorodzinnej z dopuszczeniem zabudowy produkcyjno - usługowej
- ...KD** Drogi dojazdowe
- Linia elektroenergetyczna SN 15 kV napowietrzna
- eNN** Projektowana linia elektroenergetyczna NN napowietrzna
- - - Linia elektroenergetyczna SN 15 kV kablowa
- w** Projektowana sieć wodociągowa
- Granica obszaru objętego opracowaniem
- Linia rozgraniczająca tereny o różnym sposobie użytkowania
- △ Nieprzekraczalna linia zabudowy
- - - Linia podziału wewnętrznego
- Postulowana lokalizacja budynków mieszkalnych

