

MIEJSCOWOSC KOZLIKI


SKALA 1 : 5000

Właściciel:
Jan Omeljaniuk s. Ale



Załącznik Nr 1
do uchwały Nr XXXIV/207/10
Rady Gminy Narew
z dnia 31 sierpnia 2010.

NTACYJNY

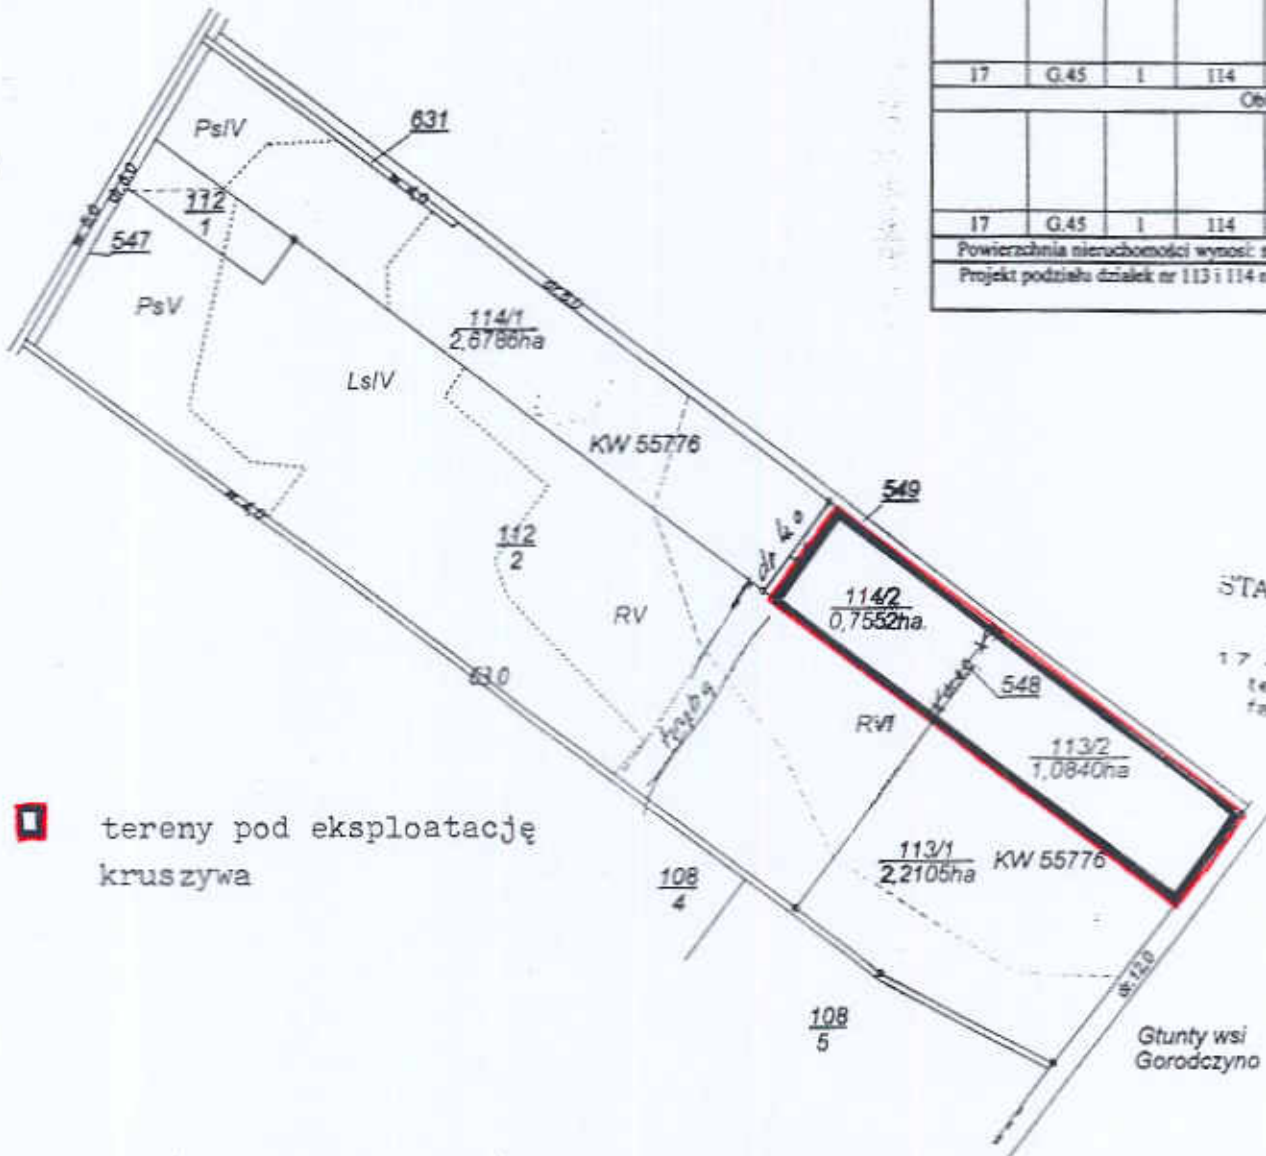

tereny pod eksploatację kruszywa

Stan przed podziałem				
Nr obrębu	Nr jedn. rej.	Adk. mapy ewid.	Nr działki	Użytek gruntow
Według ewid				
				R
				R
17	G.45	I	113	
Obliczony ze				
				R
				R
17	G.45	I	113	
Według ewid				
				R
				R
				Ps
				Ls
17	G.45	I	114	
Obliczony ze				
				R
				R
				Ps
				Ls
17	G.45	I	114	

Powierzchnia nieruchomości wynosi: sześć hektar
Projekt podziału działek nr 113 i 114 nie podlega
ponieważ

Do
jest
wpl

STAROSTA
w P
ul. Ale
17 - 200
tel (08
fax (08

Narew
(gmina)

MAPA Z PROJEKTEM
PODZIAŁU DZIAŁEK NR 113 I 114
Skala 1:4000

Wykazane na mapie granice nieruchomości podlegającej podziałowi są zgodne z danymi ewidencyjnymi.