



1. Przekrój normalny w km 0+800 ÷ 0+233

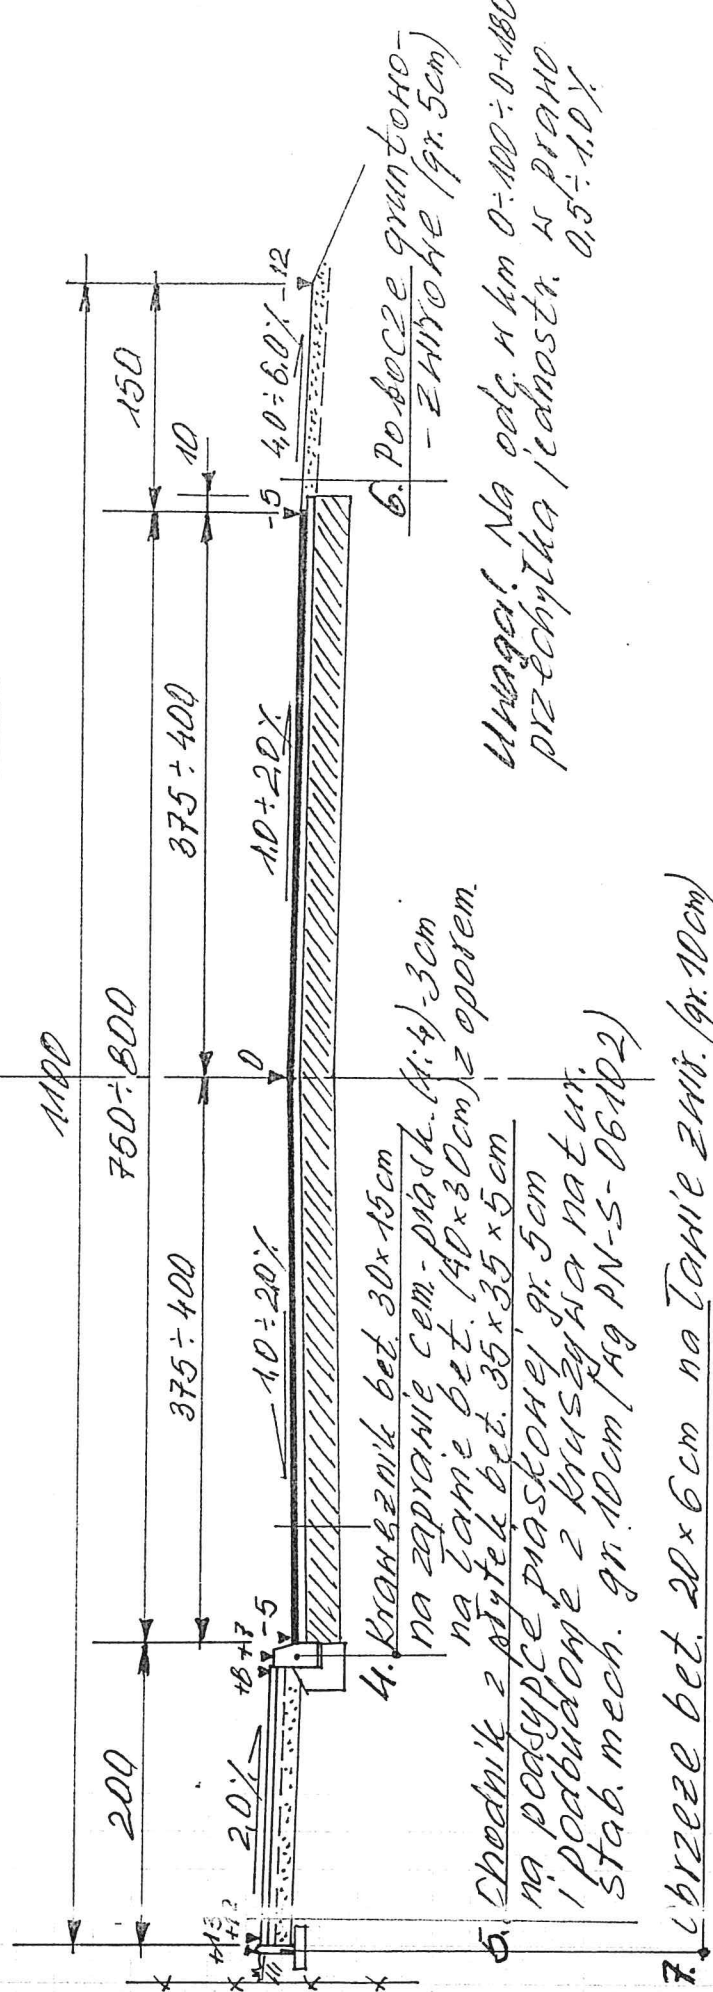


1. Warstwa ścierna gr. 4cm z betonu asf. ACMS 50/70
2. War. wiążąca gr. 4cm z bet. asf. ACMS 50/70
3. Podbudowa z mieszanki kruszywna tamany i natur. (50:50) stab. mech. gr. 20cm, z domieszką ciastka i asf.

1.1 Przekrój normalny w km 0 ÷ 233 ÷ 0+284 (zbieżenie jezdni)

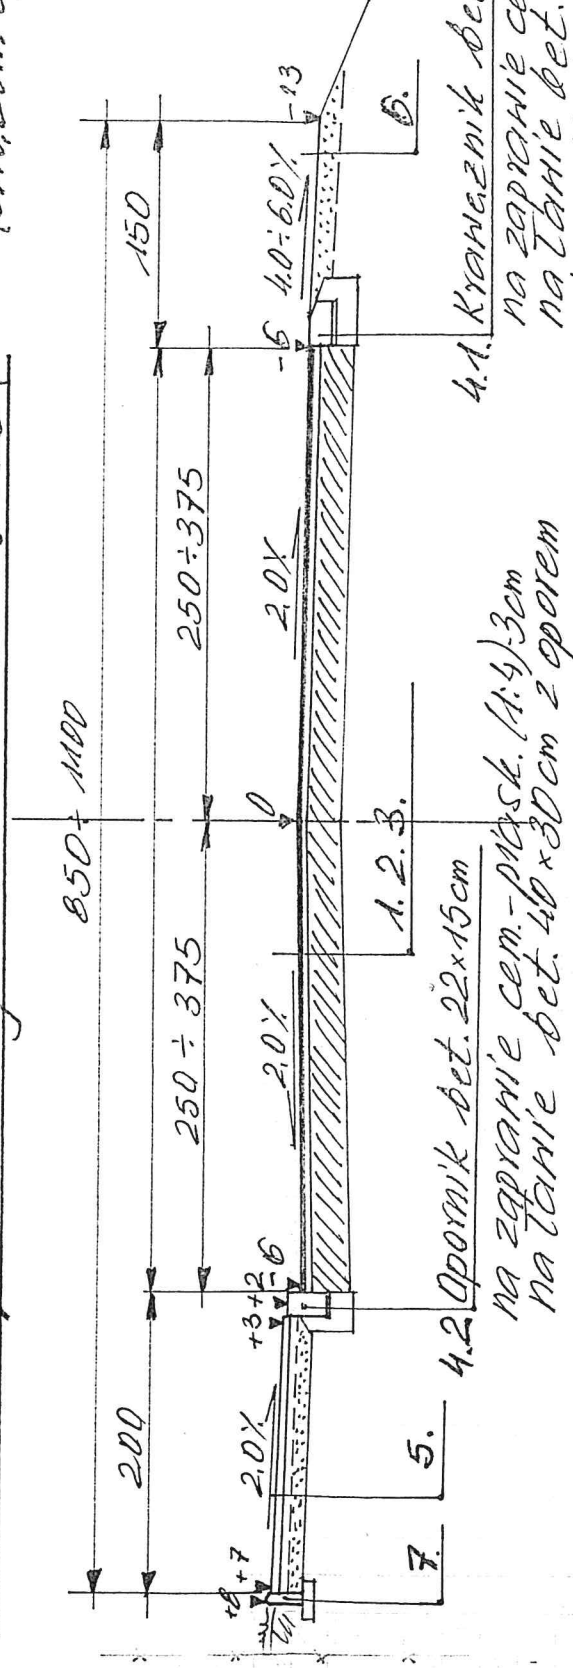

2. Przekrój normalny w km 0+284 ÷ 0+674

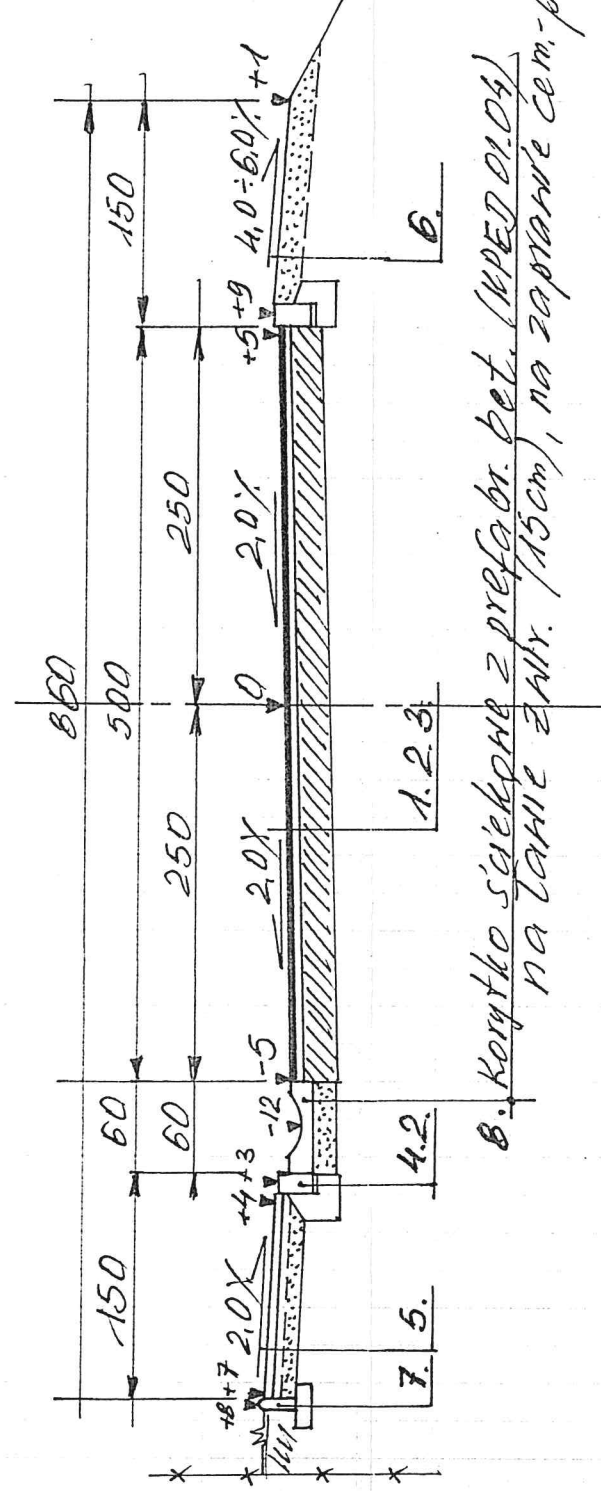

Obiekt:	Przebudowa ulicy Ogrodowej w Narwi	Arkusz:	1
	odcinek w km rob. 0+000 - 1+011,0 (dz. Nr 998, 1580)	Zał. nr.	
Investor	Wójt Gminy Narew	Skala	1 : 50
Faza:	Projekt budowlany - wykonawczy		
Nazwa	Przekroje normalne		
Rysunku			
Autor	mjr inż. Piotr Kossakowski		
Projektu	Upr. bud. nadzoru i kierowania robotami w siłach konstr. bud. bez ograniczeń uprawnień		