



2.1. Przekrój normalny w km 0+674 ÷ 0+870 (0+855)

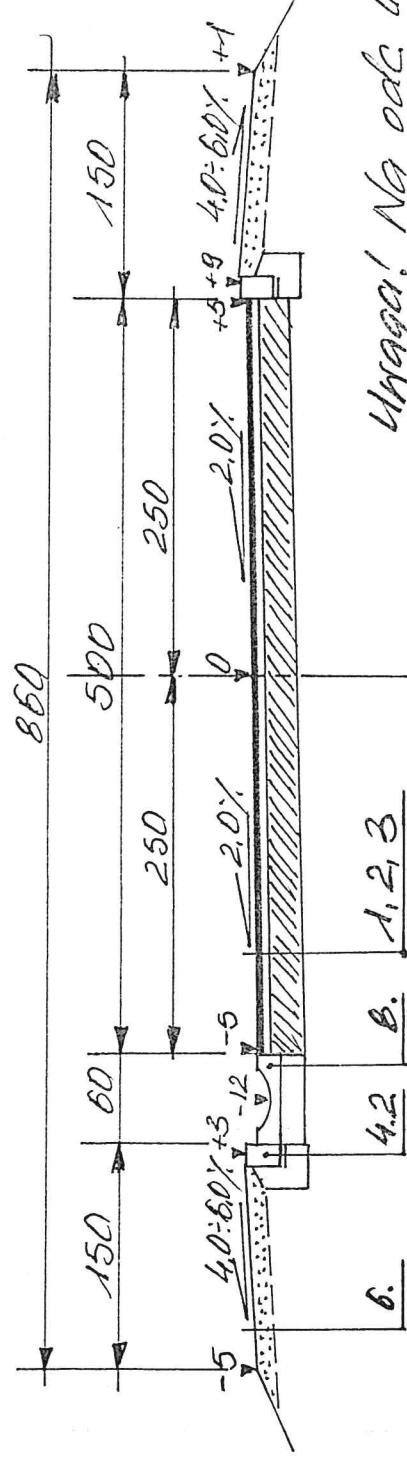

Uwaga! Na odc. 0+855 ÷ 0+885
- Rampa - zmiana przebiegu
z lewej na prawą str.


Uwaga! 0+855 koniec korytek str. lewa.

3. Przekrój normalny w km 0+870 ÷ 1+044 (1+000)

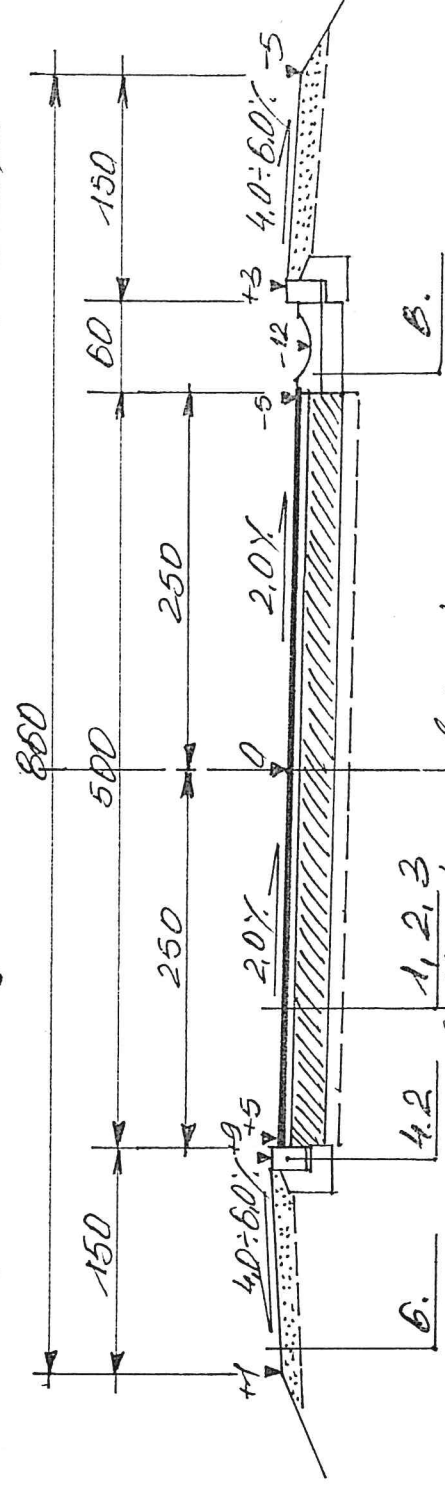

1. 2. 3.
Warstwy odcinające
gr. 10cm z płasku 0/2mm. Uwaga! Korytka str. prawa
od km 0+868

3.1 Przekrój normalny w km 0+943,5 ÷ 0+936 (mśc. postojowe)

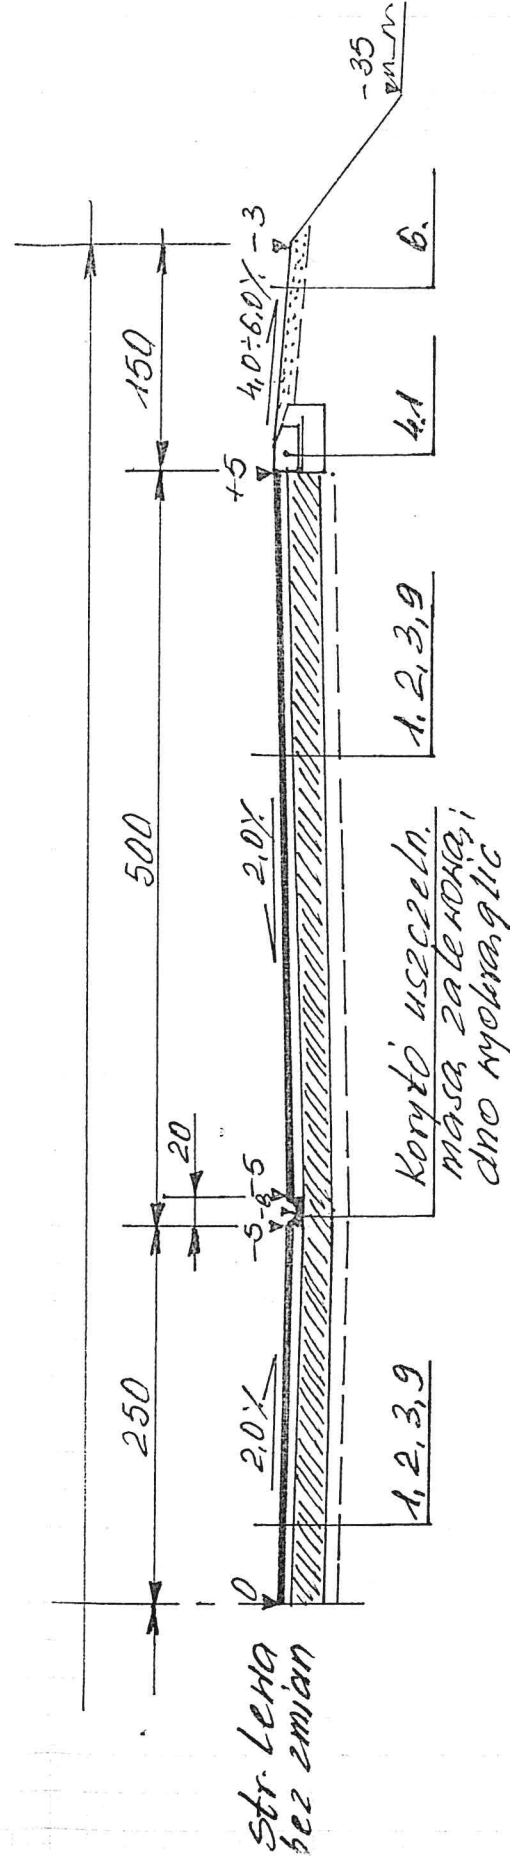

Uwaga! W km 1+044 (K.T.) doprowadzić do ul. Młoczeńskiej
19 przekroju poprzecznego (1+044).

Obiekt.	Przebudowa ulicy Ogrodowej w Narwi odcinek w km rob. 0+000 - 1+011,0 (dz. Nr 998, 1580)	Arkusze:	2
Inwestor	Wójt Gminy Narew	Załącznik nr	
Faza:	Projekt budowlany - wykonawczy	Skala	1 : 50
Nazwa	Przekroje normalne		
Rysunku	mgr inż. Piotr Kosiński		
Autor	Upr. bud. nadzoru i kierowania robotami w spec. bud. str. bud.		
Projektu	bez ograniczeń 01/2018		