

## UCHWAŁA NR XXVII/205/13

### RADY GMINY NAREW

z dnia 22 lutego 2013r.

#### **w sprawie przystąpienia do sporządzenia miejscowego planu zagospodarowania przestrzennego części wsi Narew.**

Na podstawie art. 18 ust.2 pkt 15 ustawy z dnia 8 marca 1990r. o samorządzie gminnym (Dz. U. z 2001r. Nr 142, poz. 1591, z 2002 r. Nr 23, poz. 220, Nr 62, poz. 558, Nr 113, poz. 984, Nr 153, poz. 1271, Nr 214, poz.1806, z 2003 r. Nr 80, poz. 717, Nr 162, poz. 1568, z 2004 r. Nr 102, poz. 1055, Nr 116, poz. 1203, Nr 167, poz.1759, z 2005 r. Nr 172, poz. 1441, Nr 175, poz. 1457, z 2006 r. Nr 17, poz. 128, Nr 181, poz. 1337, z 2007 r. Nr 48, poz. 327, Nr 138, poz. 974, Nr 173, poz. 1218, z 2008 r. Nr 180, poz. 1111, Nr 223, poz. 1458, z 2009 r. Nr 52, poz. 420, Nr 157, poz. 1241, z 2010 r. Nr 28, poz. 142 i 146, Nr 40, poz. 230, Nr 106, poz. 675, z 2011 r. Nr 21, poz. 113, Nr 117 poz. 679, Nr 134 poz. 777, Nr 149, poz. 887, Nr 217, poz. 1281, z 2012r., poz. 567) oraz art. 14 ust. 1 i 2 ustawy z dnia 27 marca 2003 r. o planowaniu i zagospodarowaniu przestrzennym (Dz. U. z 2012 r. poz. 647, poz. 951, z 2013r., poz. 21) Rada Gminy Narew uchwala, co następuje:


§ 1. Przystępuje się do sporządzenia miejscowego planu zagospodarowania przestrzennego części wsi Narew - terenów zabudowy przemysłowo-usługowej wraz z niezbędną infrastrukturą techniczną w miejscowości Narew na działce o nr ewidencyjnym 725/13.

§ 2. Integralną częścią niniejszej uchwały jest załącznik graficzny określający granice obszaru do objęcia planem, o którym mowa w § 1.


§ 3. Zakres ustaleń planu obejmować będzie wymogi określone w art. 15 ustawy o planowaniu i zagospodarowaniu przestrzennym z uwzględnieniem przepisów Rozporządzenia Ministra Infrastruktury z dnia 26 sierpnia 2003r. w sprawie wymaganego zakresu projektu miejscowego planu zagospodarowania przestrzennego (Dz. U. Nr 164, poz. 1587).

§ 4. Wykonanie uchwały powierza się Wójtowi Gminy Narew.

§ 5. Uchwała wchodzi w życie z dniem podjęcia.

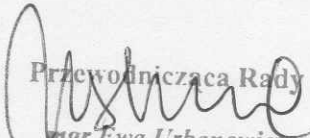  
Przewodnicząca Rady  
mgr Ewa Urbanowicz

Załącznik do Uchwały Nr XXVII/205/13  
Rady Gminy Narew  
z dnia 22 lutego 2013r.

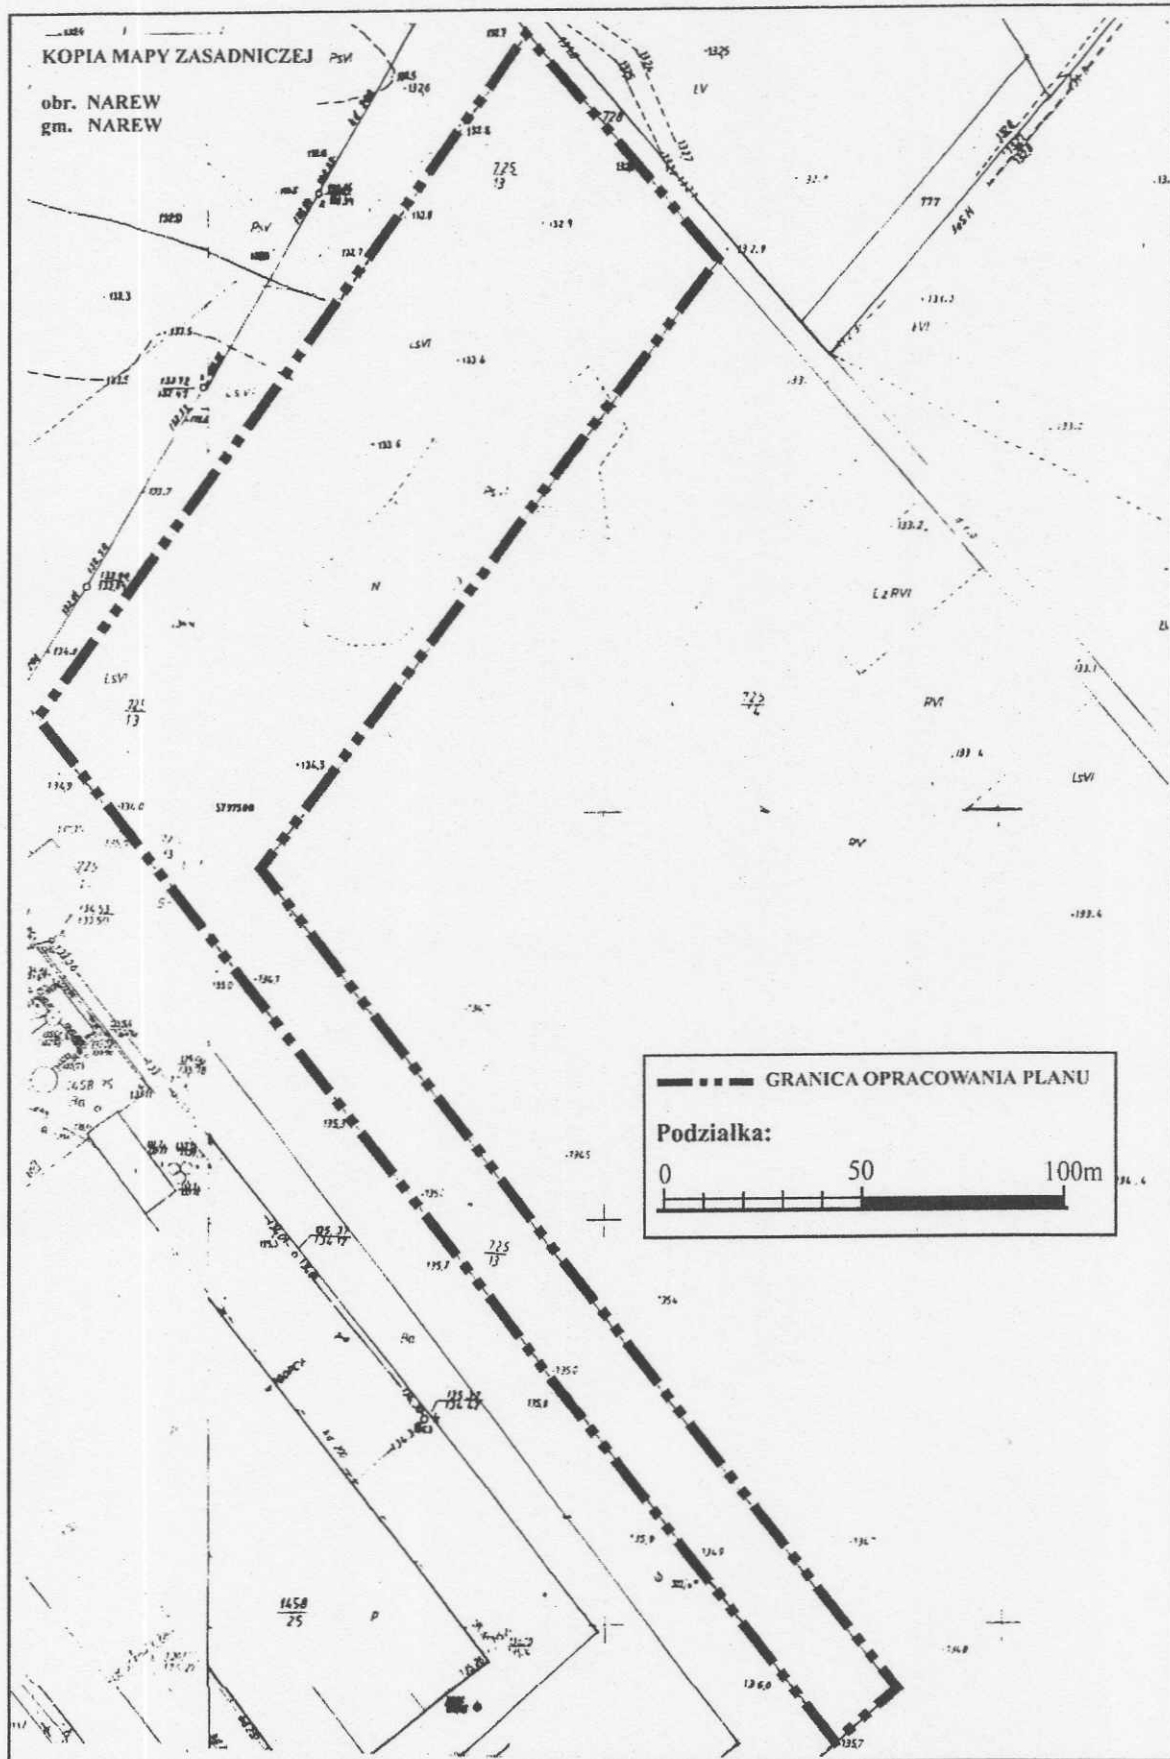

*Mshino*