


A

## RZUT PRZYZIEMIA - SCHEMAT KONSTRUKCYJNY 1:50

B

B

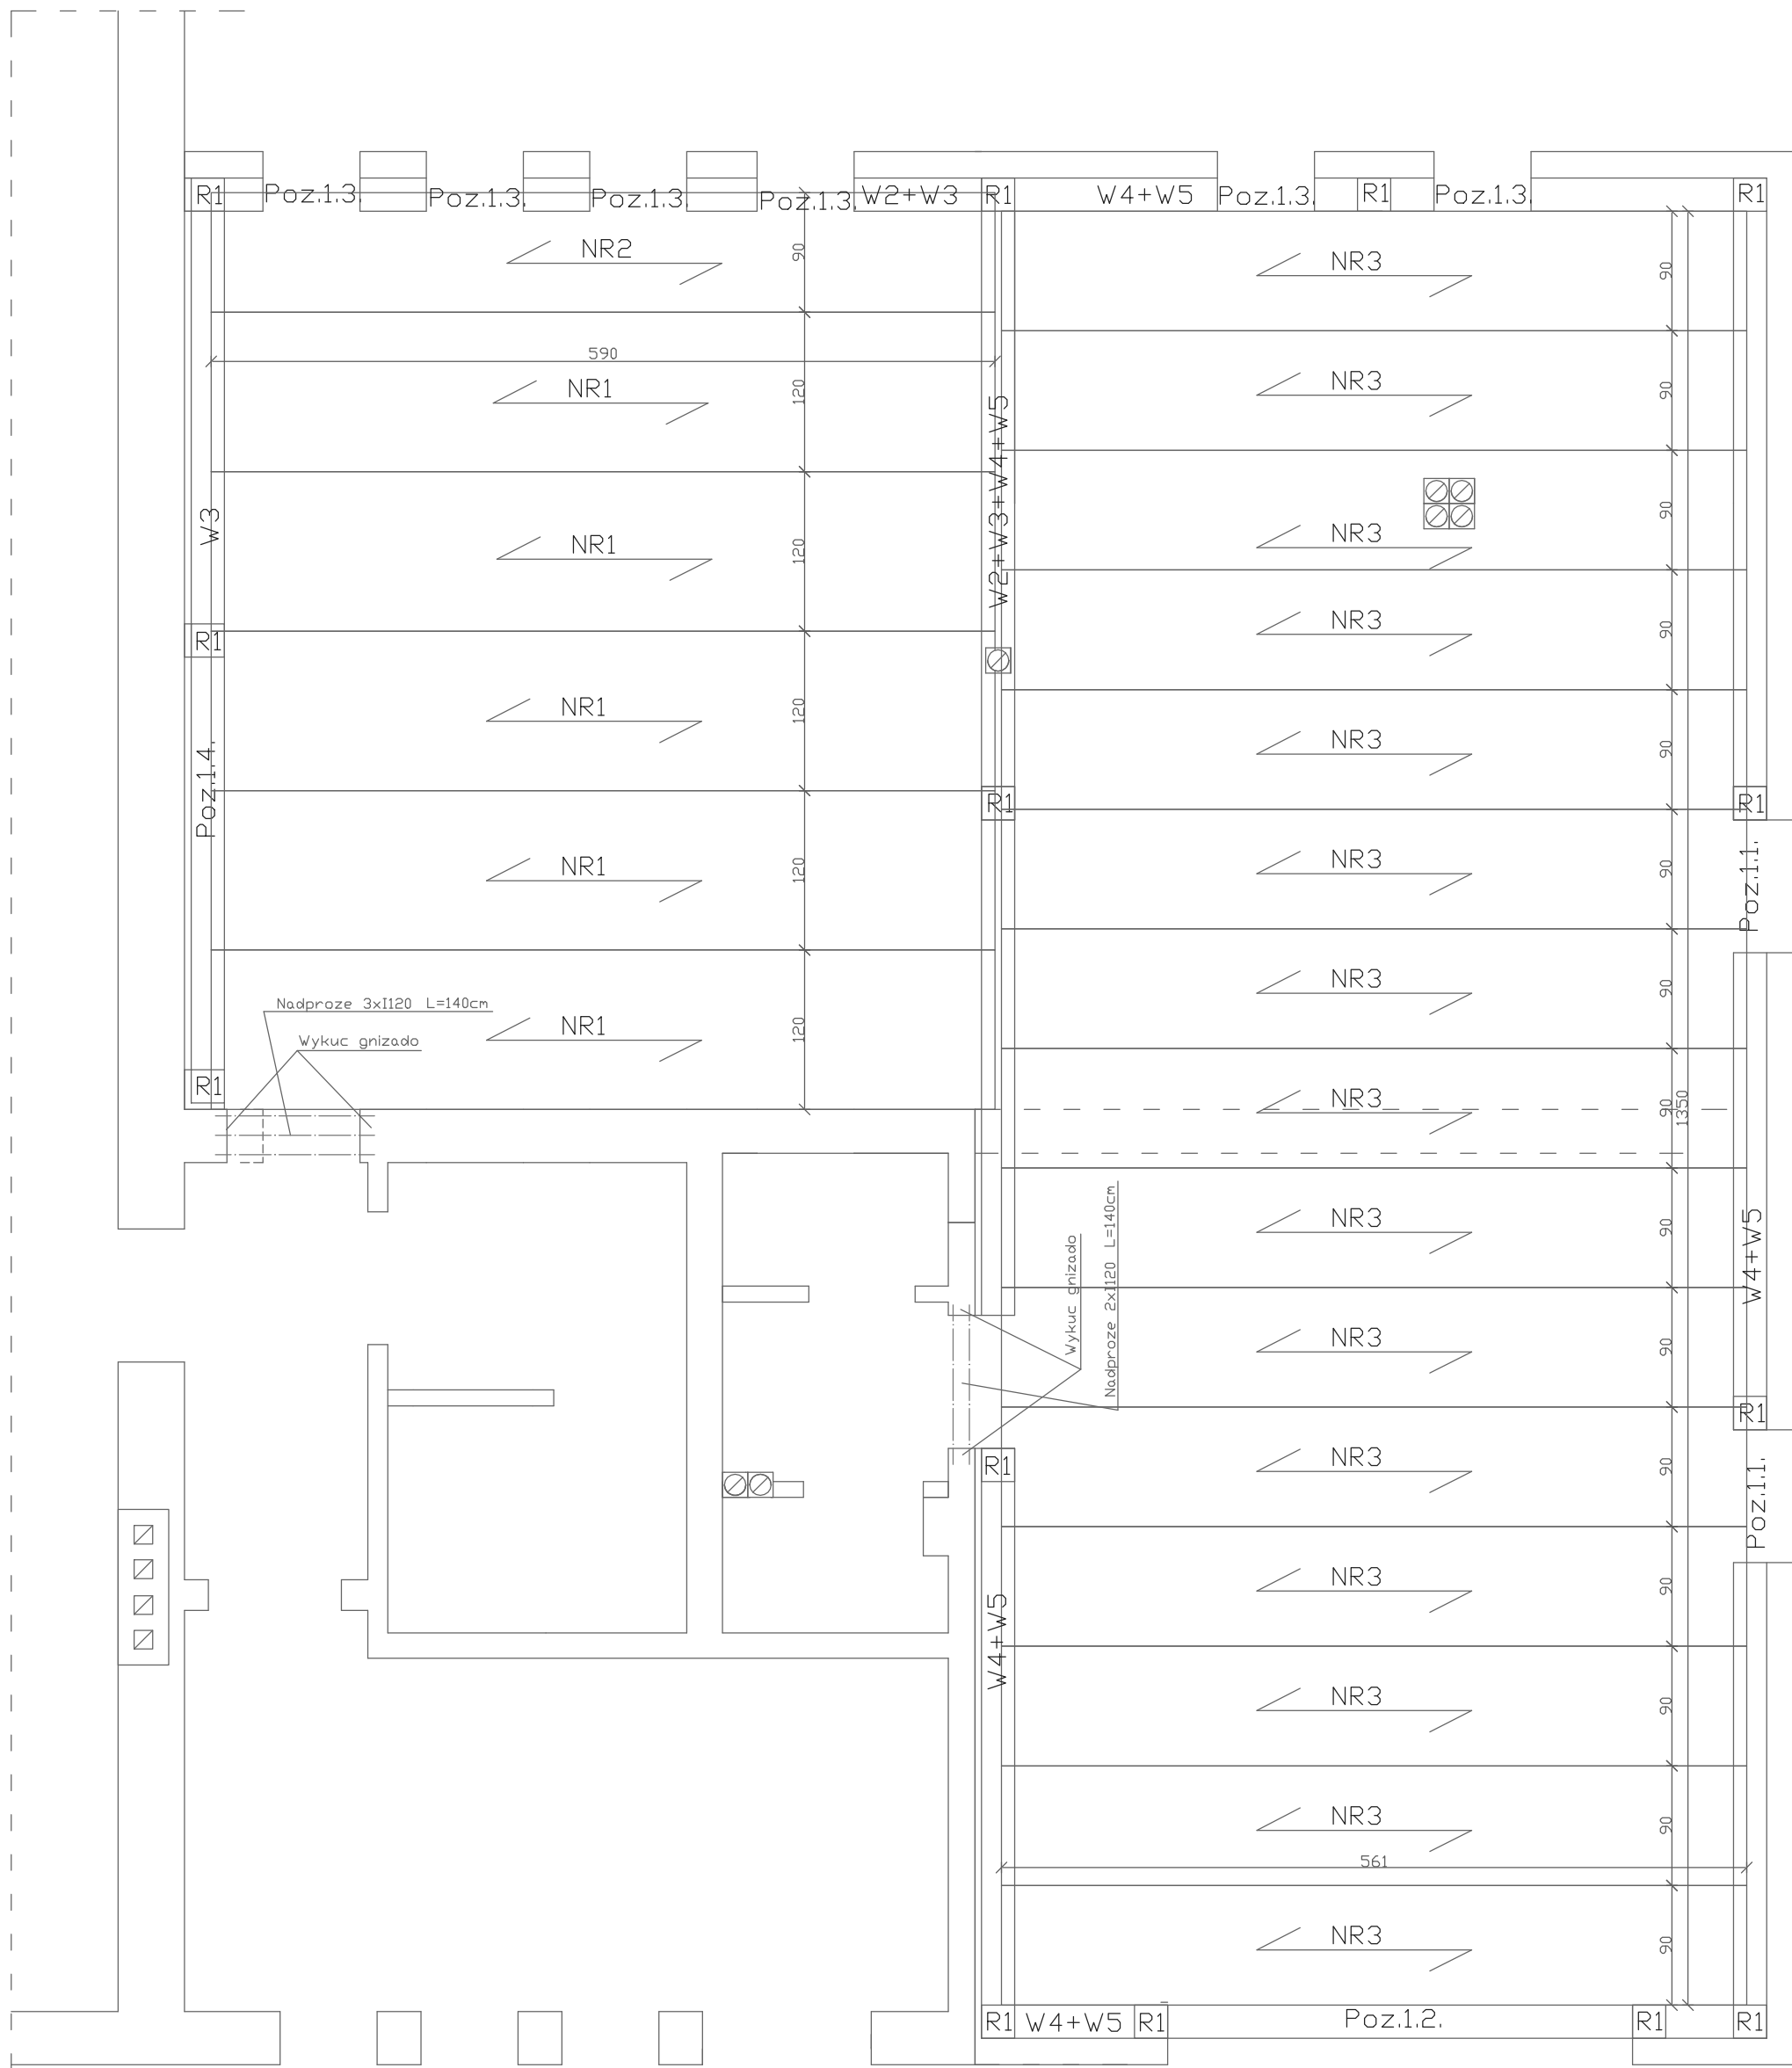

A

WYKAZ PŁYT KANAŁOWYCH GR.24cm - NOŚNOŚĆ 6,0kN/m<sup>2</sup>:

- NR1 - L=5,90m (szer. 120cm-5szt)  
NR2 - L=5,90m (szer. 90cm-1szt)  
NR3 - L=5,61m (szer. 90cm-15szt)

<div><div><div>APROJEKT</div><div>ANDRZEJ PATELIK</div><div>PROJEKTY, KONSULTYSTY, NADZORY BUDOWLANE</div></div><div><div>17-200 HAJNÓWKA, UL. TOROWA 33</div><div>NIP 543-178-93-83, REGON 200366670</div><div>tel. (85) 682 35 31, 668 174 531</div></div></div>		
Nr rys.	2	Skala 1:50
Nazwa rysunku: RZUT PRZYZIEMIA - SCHEMAT KONSTRUKCYJNY		
Inwestor: Gmina Narew, 17-210 Narew, ul. Mickiewicza 101		
Nazwa i adres obiektu: Rozbudowa i przebudowa istniejącego garażu OSP wraz ze świetlicą wiejską, 17-210 Narew, Łosinka 41, nr. ew. dz. 267		
Projektant:	Data: Maj 2019r.	Podpis:
Sprawił:	Data: Maj 2019r.	Podpis: