


RZUT FUNDAMENTÓW 1:50

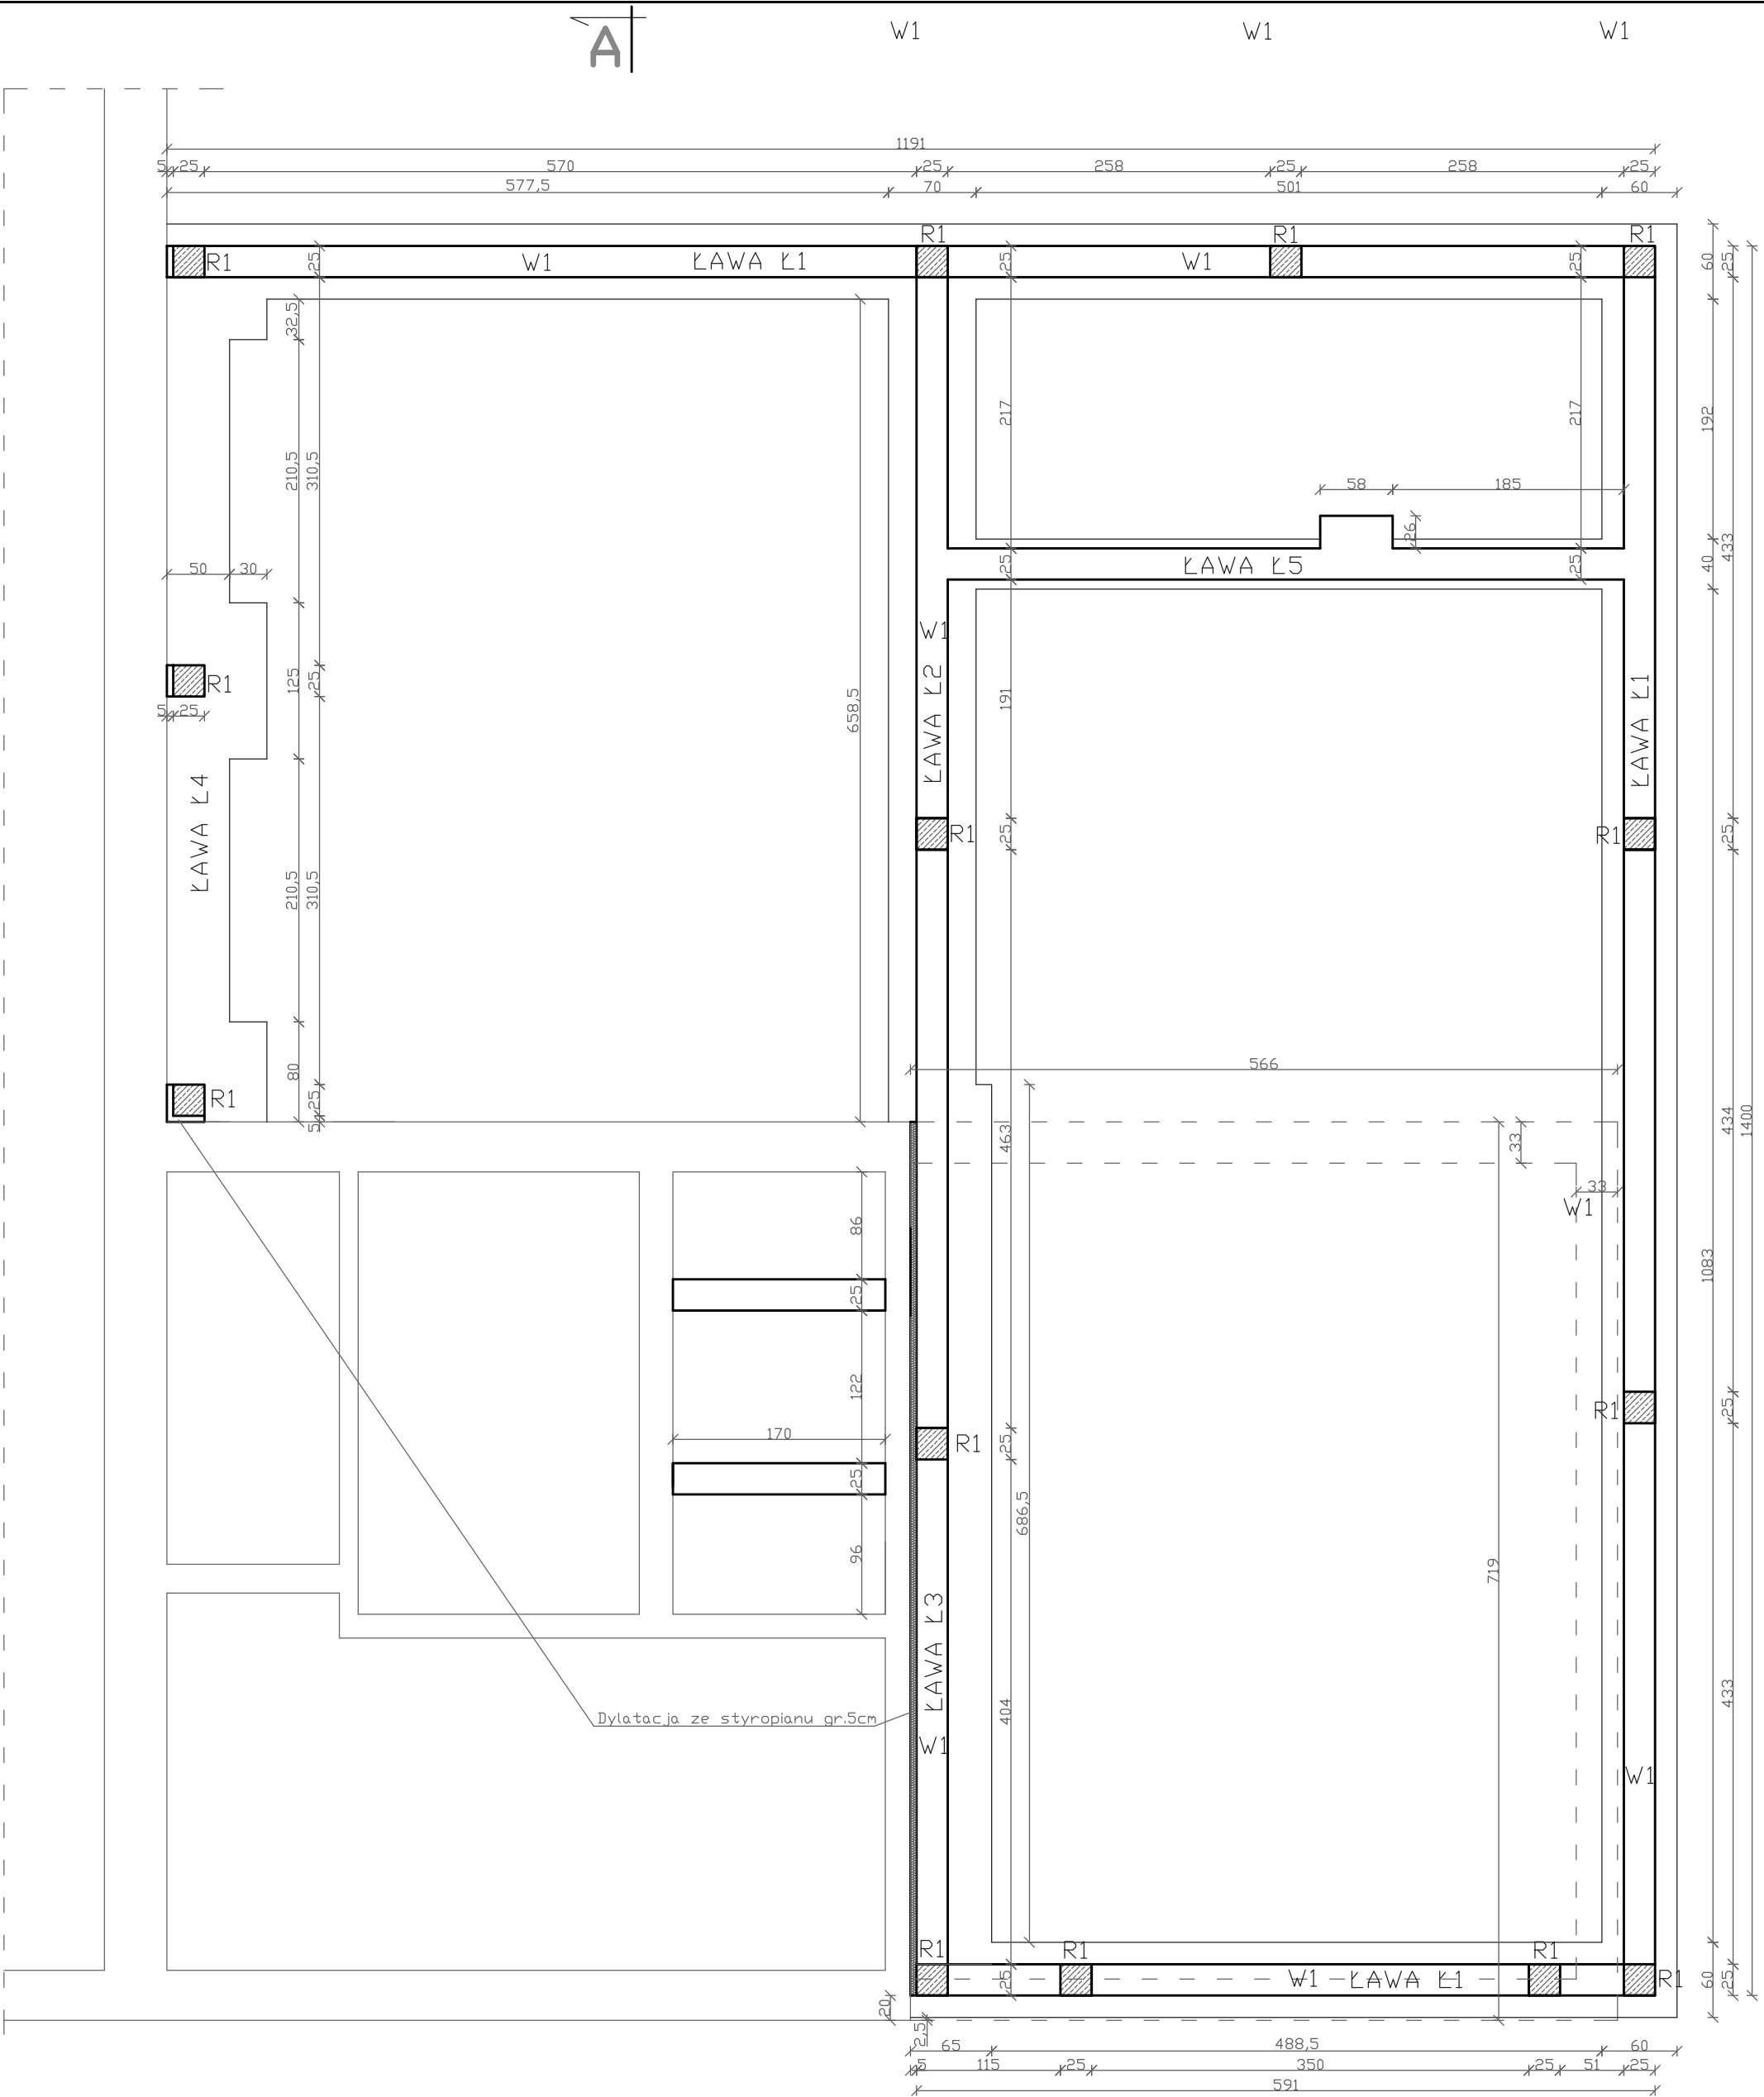

LEGENDA:

- fundamenty do rozbiórki
- fundamenty projektowane
- fundamenty istniejące

<div><div>APROJEKT</div><div>ANDRZEJ PATELIK</div><div>PROJEKTY, KONSULTYSTY, NAZIORY BUDOWLANE</div></div> <div>17-200 HAJNÓWKA, UL. TOROWA 33 NIP 543-178-93-83, REGON 200366670 tel. (85) 682 35 31, 668 174 531</div>		
Nr rys.	2	Skala
Nazwa rysunku: RZUT FUNDAMENTÓW		
Inwestor: Gmina Narew, 17-210 Narew, ul. Mickiewicza 101		
Nazwa i adres obiektu: Rozbudowa i przebudowa istniejącego garażu OSP wraz ze świetlicą wiejską, 17-210 Narew, Łosinka 41, nr. ew. dz. 267		
Projektant:	Data:	Podpis:
	Maj 2019r.	
Sprawdził:	Data:	Podpis:
	Maj 2019r.	