PROJEKT ZAGOSPODAROWANIA DZIAŁKI
POŁ. 17-210 NAREW, ŁOSINKA 41
INWESTOR: GMINA NAREW
17-210 NAREW, UL. MICKIEWICZA 101
NR GEOD. DZIAŁKI 267

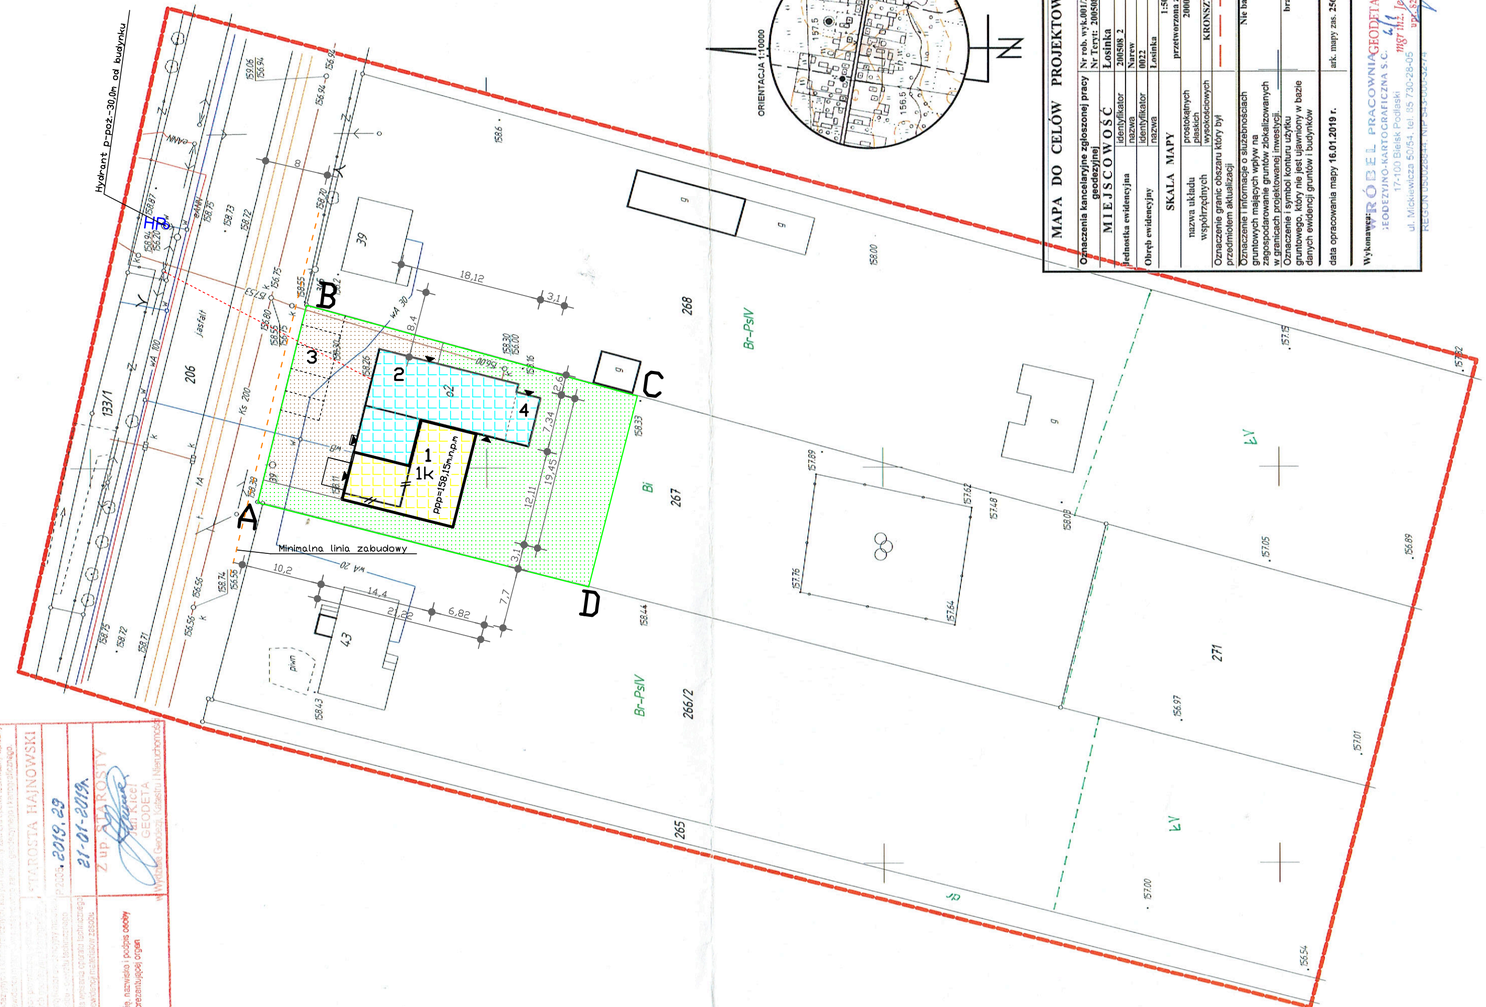

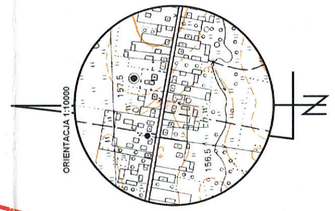

MAPA DO CELÓW PROJEKTOWYCH

Oznaczenia kancelaryjne zgłoszonej pracy geodezyjnej(ne): Nr rob. wyk.001/2019; Nr Tczyt: 2005/08 2.0022

MIEJSCOWOŚĆ: Łosinka

Jednostka ewidencyjna: identyfikator 2005/08 2; nazwa Narew

Obręb ewidencyjny: identyfikator 0013; nazwa Łosinka

SKALA MAPY: 1:500; przetworzona ze skali 1:1000

nazwa układu współrzędnych: poprzednich płaskich 2000-24; wysokościowych KRONSZTADT 60

Oznaczenie granic obszaru który był przedmiotem aktualizacji: —·—·—·—

Oznaczenie i informacje o służebnościach gruntowych ustanowionych na nieruchomościach zagospodarowanie gruntów zdefiniowanych w granicach projektowanej inwestycji: Nie badano

Oznaczenie i symbol konturu użytku gruntowego, który nie jest uwidoczniony w bazie danych tworzonej granicami jednostek: brak

data opracowania mapy 16.01.2019 r.; ark. mapy zas. 256.113.241

Wykonawca: PRACOWNIA GEODETA URZĄDNICZY GEODEZYJNO-KARTOGRAFICZNA S.C. 17-100 Bielsk Podlaski, ul. Mickiewicza 53/54, tel. 85 730-28-43; mgr inż. Jacek Wołoszkiewicz upr. geod. i kart. 1251; REGON 050228241 NIP 5430002474

LEGENDA:

1	- PROJ. ROZBUDOWA BUDYNKU GARAŻU OSP I ŚWIETLICY
2	- ISTN. CZĘŚĆ BUDYNKU DO CZĘŚCIOWEJ PRZEBUDOWY
	- ISTN. CZĘŚĆ BUDYNKU GARAŻU DO ROZBIÓRKI
3	- ISTN. MIEJSCA POSTOJOWE DLA SAMOCHODÓW OSOBOWYCH
4	- ISTN. MIEJSCE NA ODPADY STAŁE
	- ISTN. PRZYŁĄCZE WODOCIĄGOWE
	- ISTN. PRZYŁĄCZE KANALIZACYJNE
	- ISTN. PRZYŁĄCZE ELEKTRYCZNE
	- ISTN. DROGI I PARKINGI Z KOSTKI POLBRUK
	- ISTN. ZIELEŃ NISKA
A,B,C,D,A	- GRANICE OPRACOWANIA

BILANS TERENU W GRANICACH OPR.

ZABUDOWA PROJEKTOWANA	131,6m2
ZABUDOWA ISTNIEJĄCA	196,0m2
ISTN. DROGI, PARKINGI, CHODNIKI	253,2m2
ISTN. ZIELEŃ	510,2m2
RAZEM	1091,0m2

STAROSTA HAJNOWSKI
Data: 21-01-2019
Z up. STAROSTY
mgr inż. Jacek Wołoszkiewicz
GEODETA
Powiatowy Inspektor Nadzoru Geodezyjnego i Kartograficznego
Zgodność kopii z oryginałem potwierdzam w wyniku porównania
Imię, nazwisko i podpis osoby sprawdzającej kopię

ANDRZEJ PATEJUK PROJEKT PROJEKTY KONSTRUKCYJNO-BUDOWLANE
17-200 HAJNÓWKA, UL. TOROWA 33
NIP 543-178-93-83, REGON 200366670
tel. (85) 682 35 31, 668 174 531

Nr rys.	1
Skala	1:500

Nazwa rysunku: **PROJEKT ZAGOSPODAROWANIA DZIAŁKI**

Inwestor: Gmina Narew, 17-210 Narew, ul. Mickiewicza 101

Nazwa i adres obiektu: **Rozbudowa i przebudowa istniejącego garażu OSP wraz ze świetlicą wiejską, 17-210 Narew, Łosinka 41, nr geod. dz. 267**

Projektant:	Data: Maj 2019r.	Podpis:
Sprawdzający:	Data: Maj 2019r.	Podpis: