


ELEWACJA PÓŁNOCNA 1:100

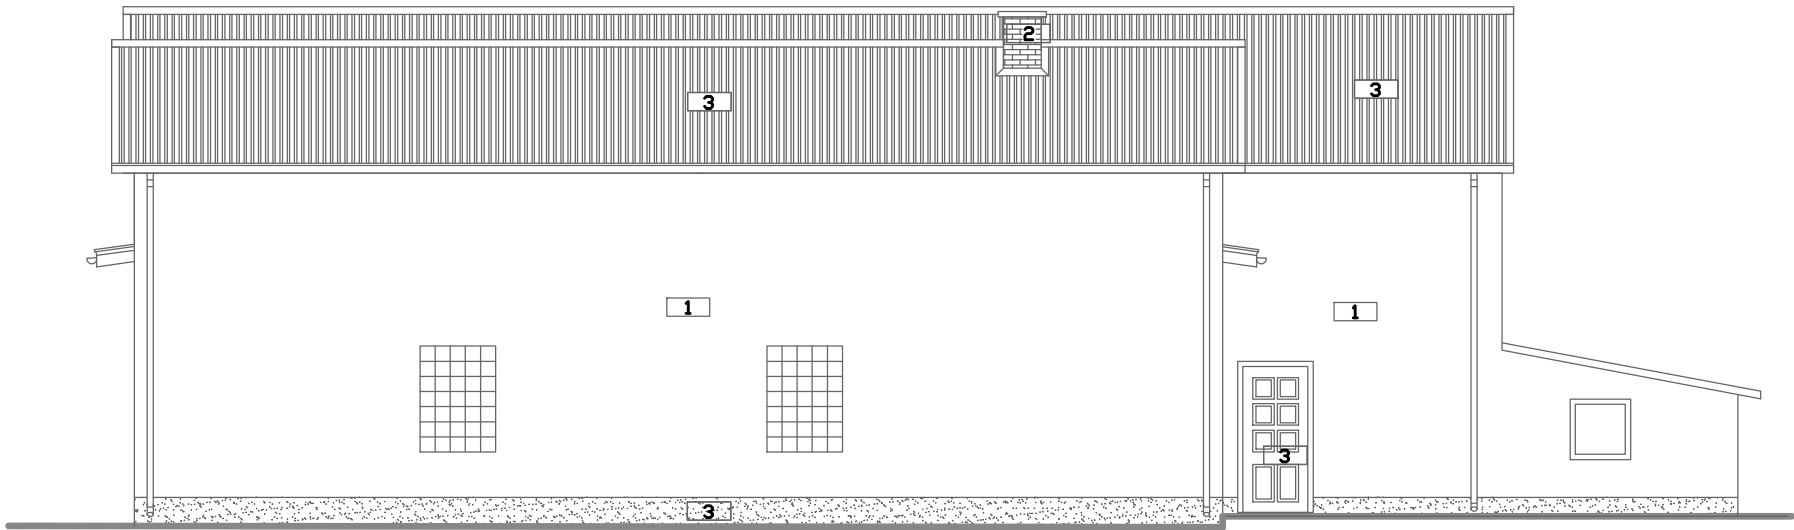

ELEWACJA WSCHODNIA 1:100

KOLORYSTYKA:

- 1 - (JASNY BEŻ)
- 2 - (CEGLASTY)
- 3 - (BRĄZOWY)
- 4 - (CZERWONY)

<div><div><div><div><div></div><div>APROJEKT</div></div><div>ANDRZEJ PATEJUK</div><div>PROJEKTY, KOSZTORYSY, NADZORY BUDOWLANE</div></div><div><div>17-200 HAJNÓWKA, UL. TOROWA 33</div><div>NIP 543-178-93-83, REGON 200366670</div><div>tel. (85) 682 35 31, 668 174 531</div></div></div></div>		
Nr rys.	8	Skala 1:100
Nazwa rysunku: ELEWACJA PÓŁNOCNA I WSCHODNIA		
Inwestor: Gmina Narew, 17-210 Narew, ul. Mickiewicza 101		
Nazwa i adres obiektu: Rozbudowa i przebudowa istniejącego garażu OSP wraz ze świetlicą wiejską, 17-210 Narew, Łosinka 41, nr. ew. dz. 267		
Projektant:	Data:  Maj 2019r.	Podpis:
Sprawdził:	Data:  Maj 2019r.	Podpis: