


SCHEMAT INSTALACJI ODGROMOWEJ

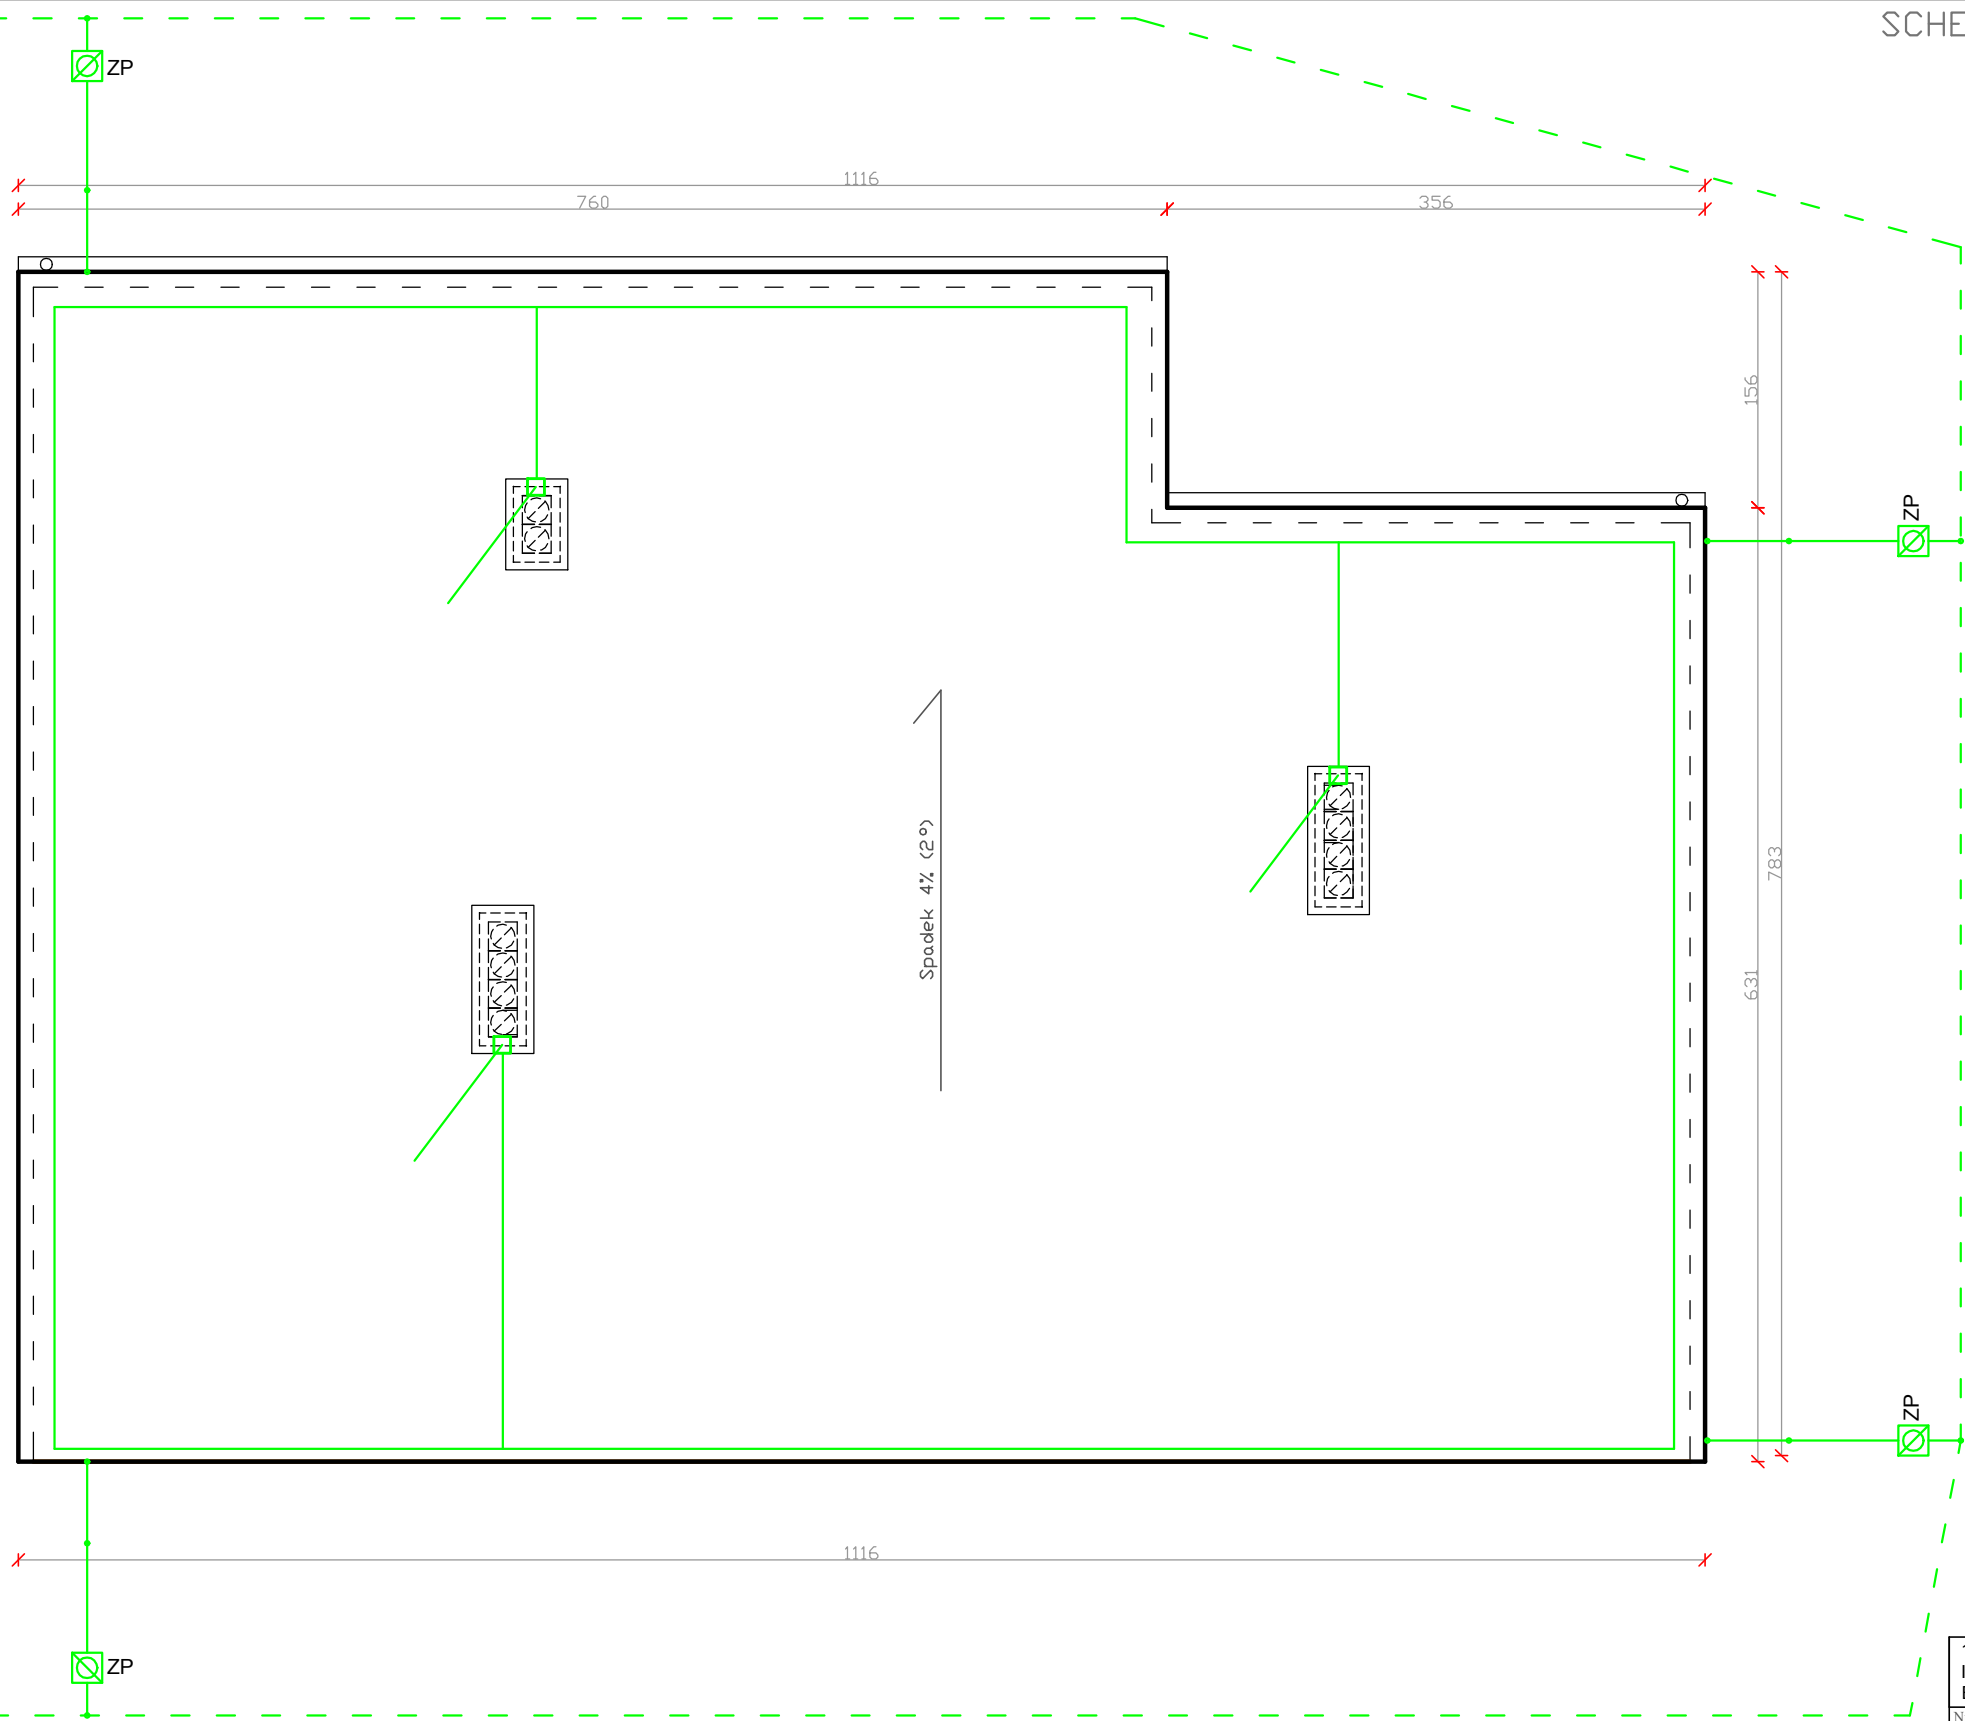

- LEGENDA:
- uziom otokowy taśma Fe/Zn 30x4 mm
  - zwód poziomy drut Fe/Zn  $\phi 8$  mm
  - ZP - złącze kontrolne - probiercze na budynku
  - maszt instalacji odgromowej h=0.5 m z drutu Fe/Zn  $\phi 8$ mm<sup>2</sup>

17-200 HAJNÓWKA, UL. Propolisowa 26 INSTALACJA I POMIARY ELEKTRYCZNE BORYS ABRAMOWICZ		
Nr rys. 1		
Nazwa rysunku: SCHEMAT INSTALACJI ODGROMOWEJ		
Inwestor: Gmina Narew, 17-210 Narew, ul. Mickiewicza 101		
Nazwa i adres obiektu: Remont szatni piłkarskiej 17-210 Narew, ul. Mickiewicza, nr ew. dz. 1458/34		
Projektant:	Data:	Podpis:
	Lipiec 2020 r.	