


RZUT PRZYZIEMIA 1:50

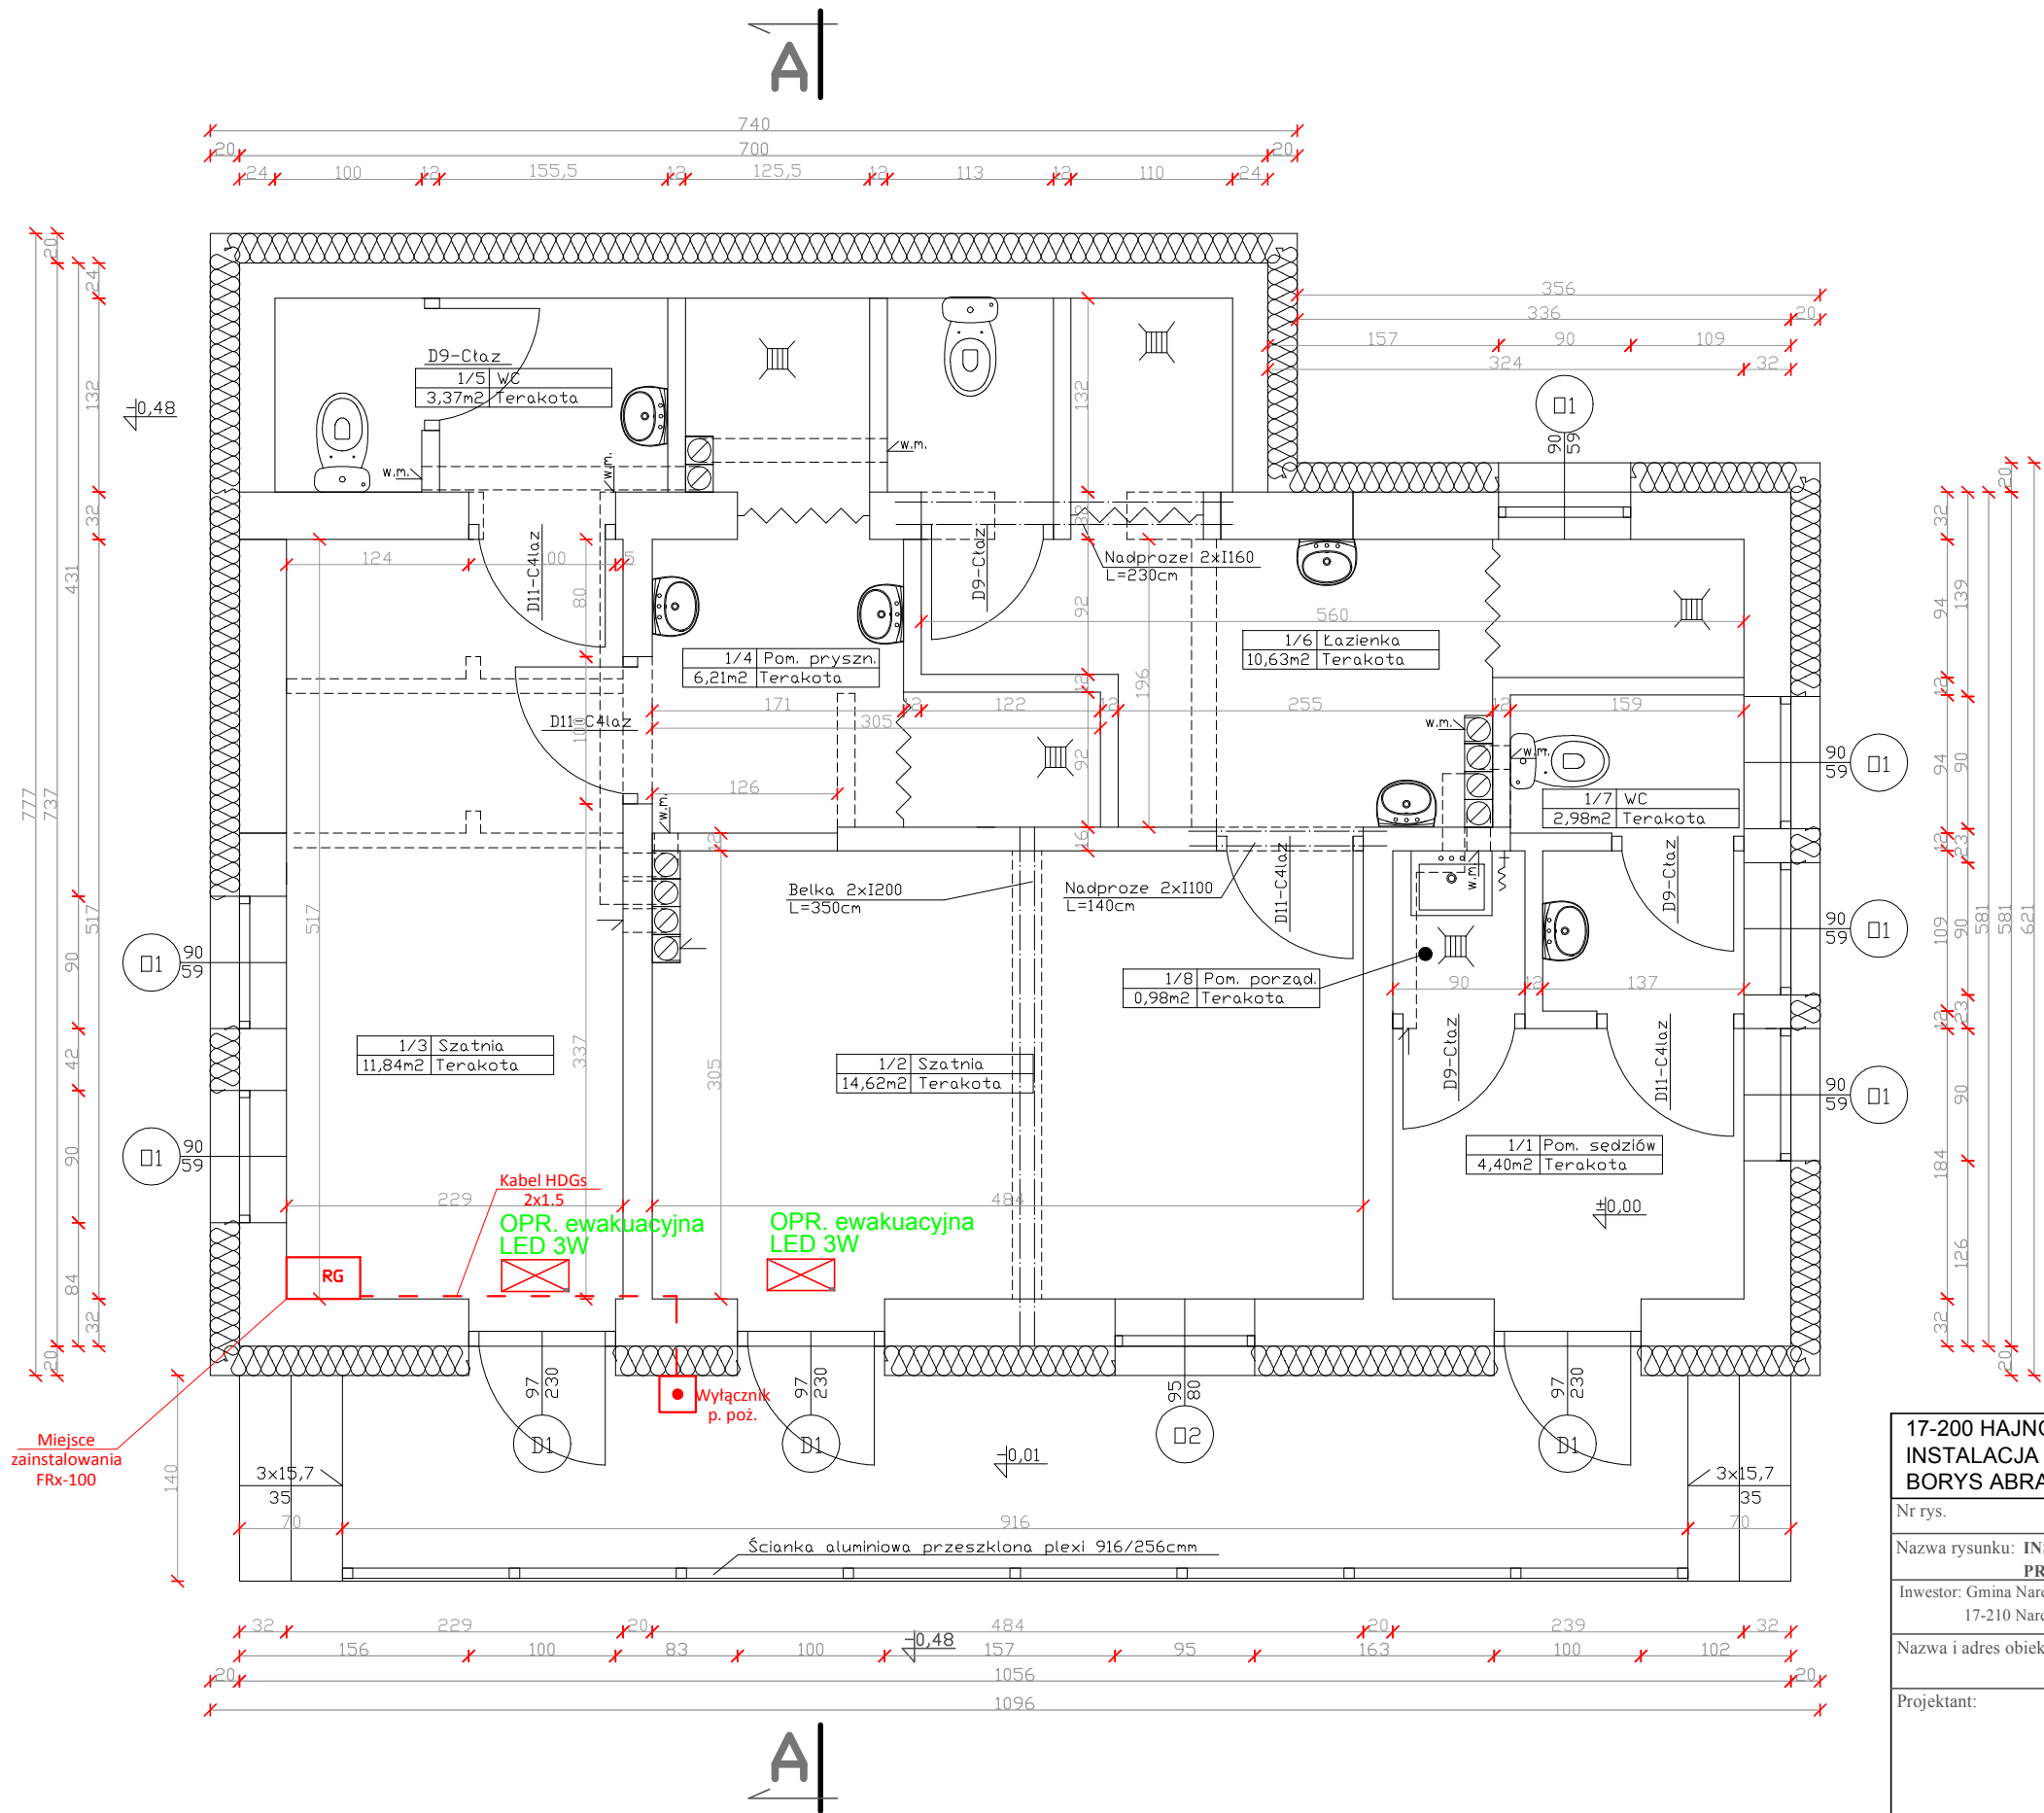

|   |                   |         |
|---|-------------------|---------|
| 17-200 HAJNÓWKA, UL. Propolisowa 26<br>INSTALACJA I POMIARY ELEKTRYCZNE<br>BORYS ABRAMOWICZ           |                   |         |
| Nr rys. 1   |                   |         |
| Nazwa rysunku: INSTALACJA OŚWIETLENIA AWARYJNO-EWAKUACYJNEGO +<br>PRZECIWPOŻAROWY WYŁĄCZNIK PRĄDU     |                   |         |
| Inwestor: Gmina Narew,<br>17-210 Narew, ul. Mickiewicza 101   |                   |         |
| Nazwa i adres obiektu: Remont szatni piłkarskiej<br>17-210 Narew, ul. Mickiewicza, nr ew. dz. 1458/34 |                   |         |
| Projektant:   | Data:             | Podpis: |
|   | Lipiec<br>2020 r. |         |