


# SCHEMAT JEDNOKRESKOWY ROZDZIELNI RG

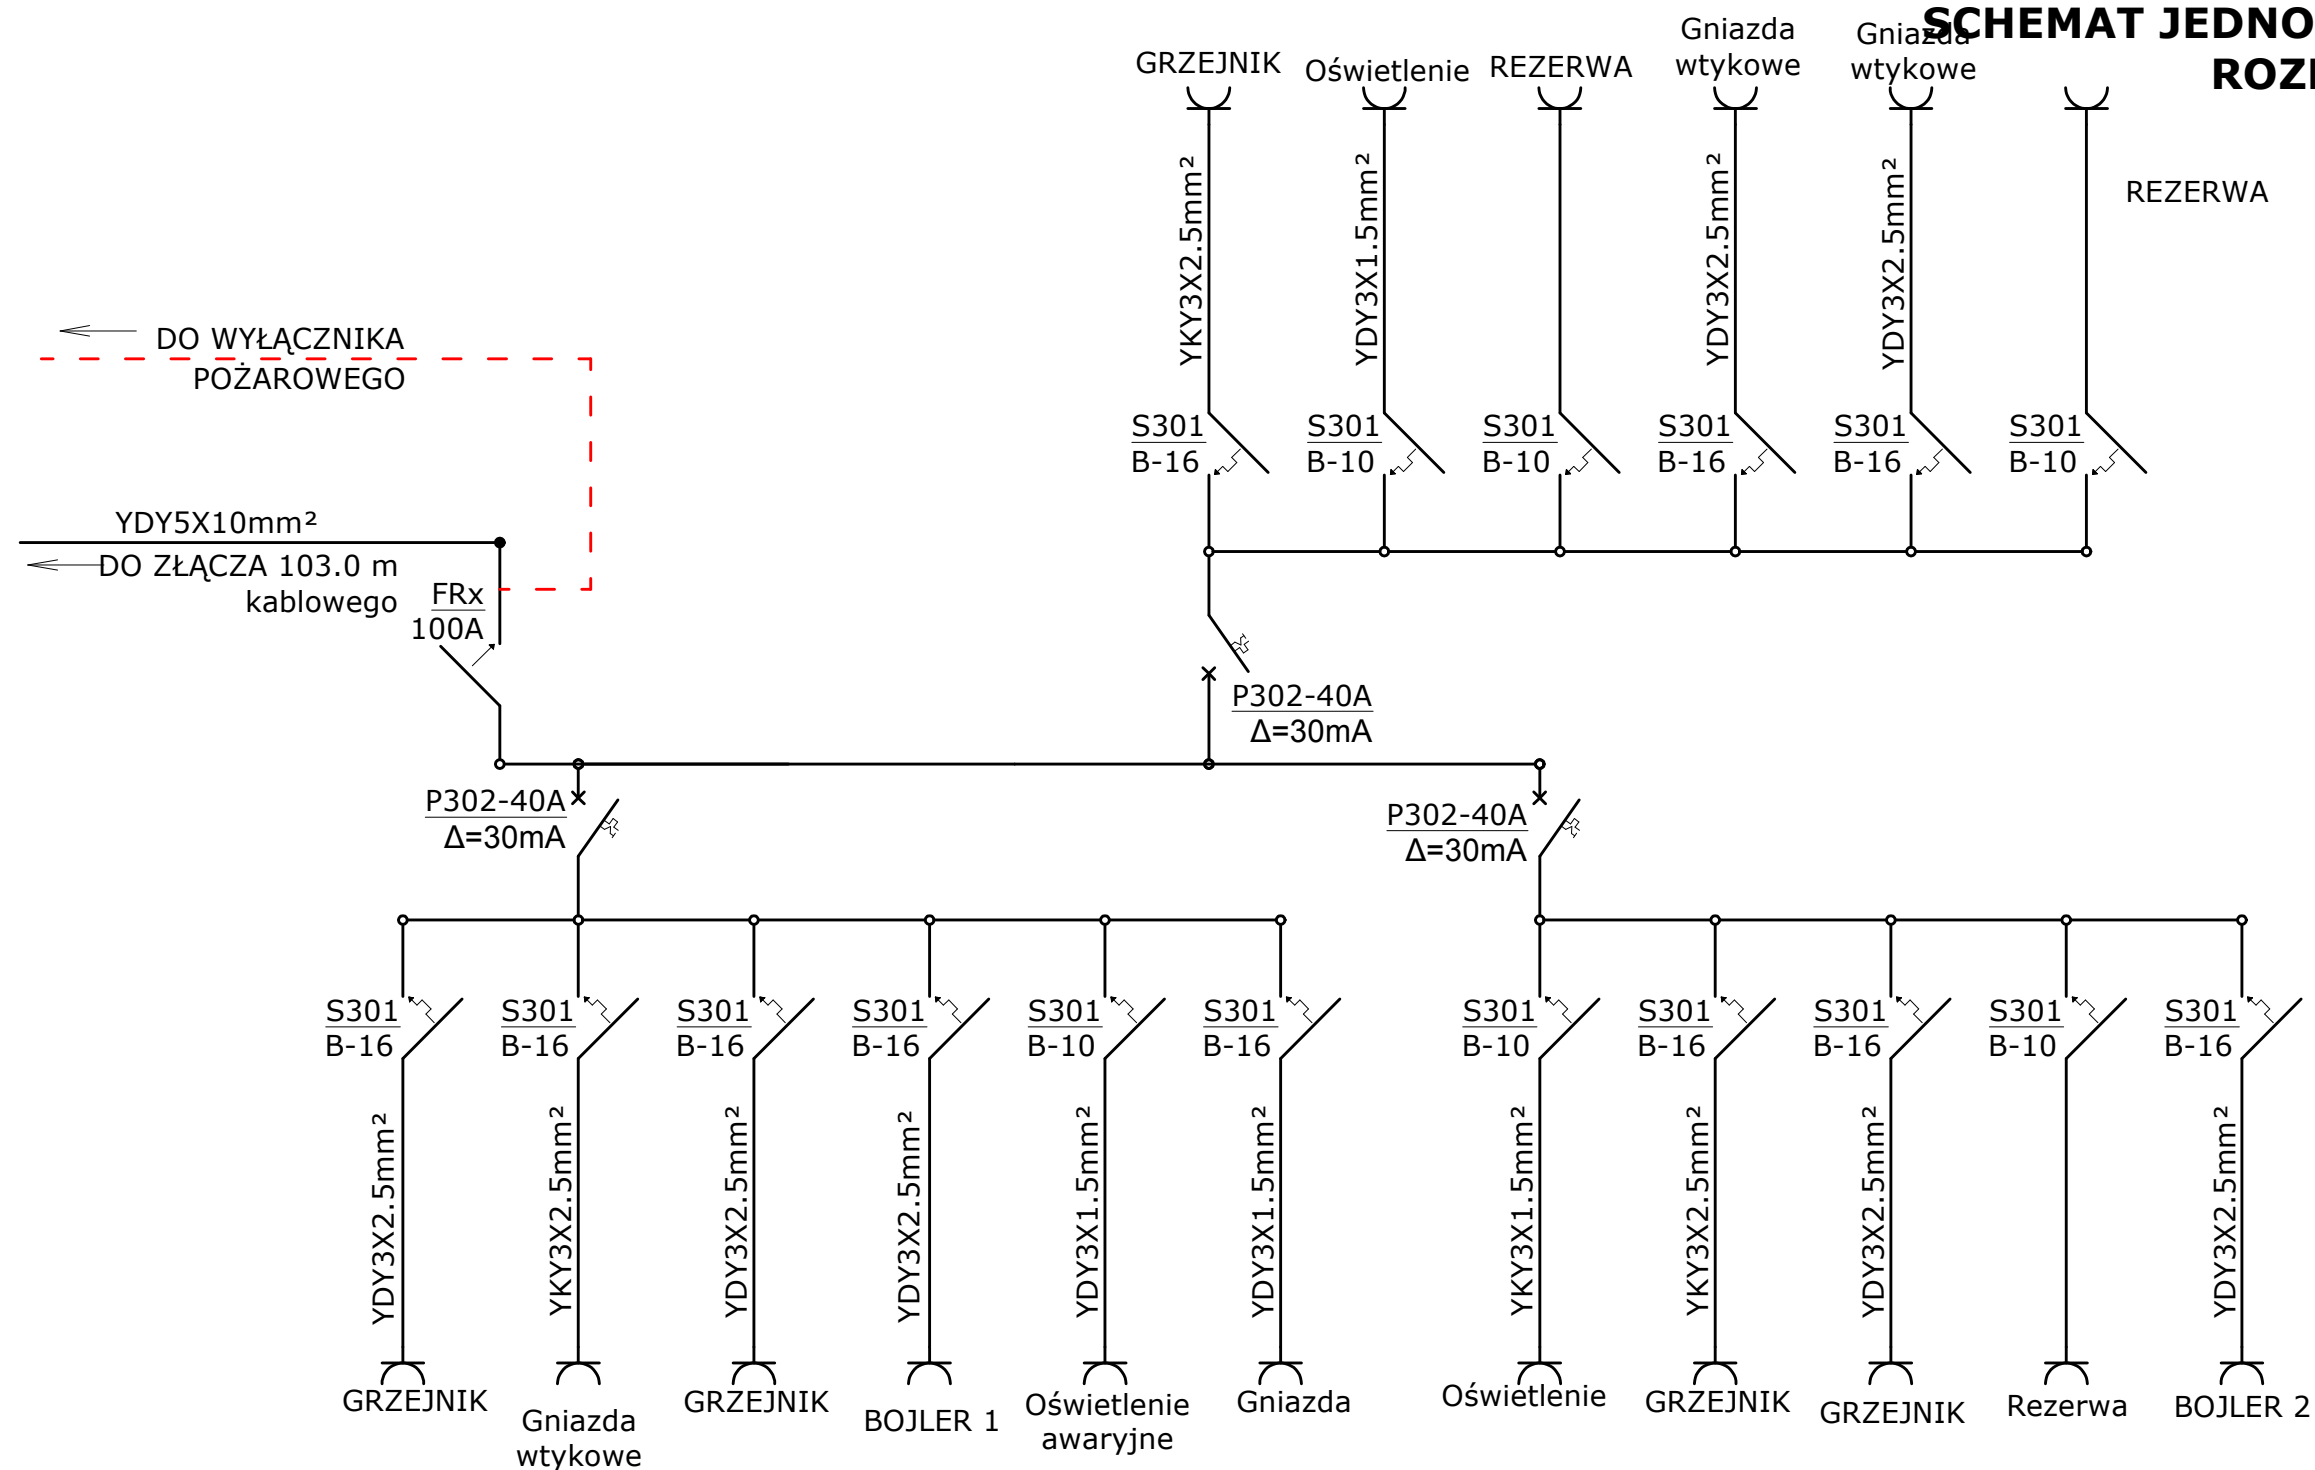

17-200 HAJNÓWKA, UL. Propolisowa 26 INSTALACJA I POMIARY ELEKTRYCZNE BORYS ABRAMOWICZ		
Nr rys. <b>1</b>		
Nazwa rysunku: SCHEMAT JEDNOKRESKOWY ROZDZIELNI NN		
Inwestor: Gmina Narew, 17-210 Narew, ul. Mickiewicza 101		
Nazwa i adres obiektu: Remont szatni piłkarskiej 17-210 Narew, ul. Mickiewicza, nr ew. dz. 1458/34		
Projektant:	Data:  Lipiec 2020 r.	Podpis: