


RZUT PRZYZIEMIA 1:50

LEGENDA:

- ściany do rozbiórki
 - ściany i elementy projektowane
 - ściany istniejące
- WM - wentylator mechaniczny uruchamiany wraz z włączeniem światła

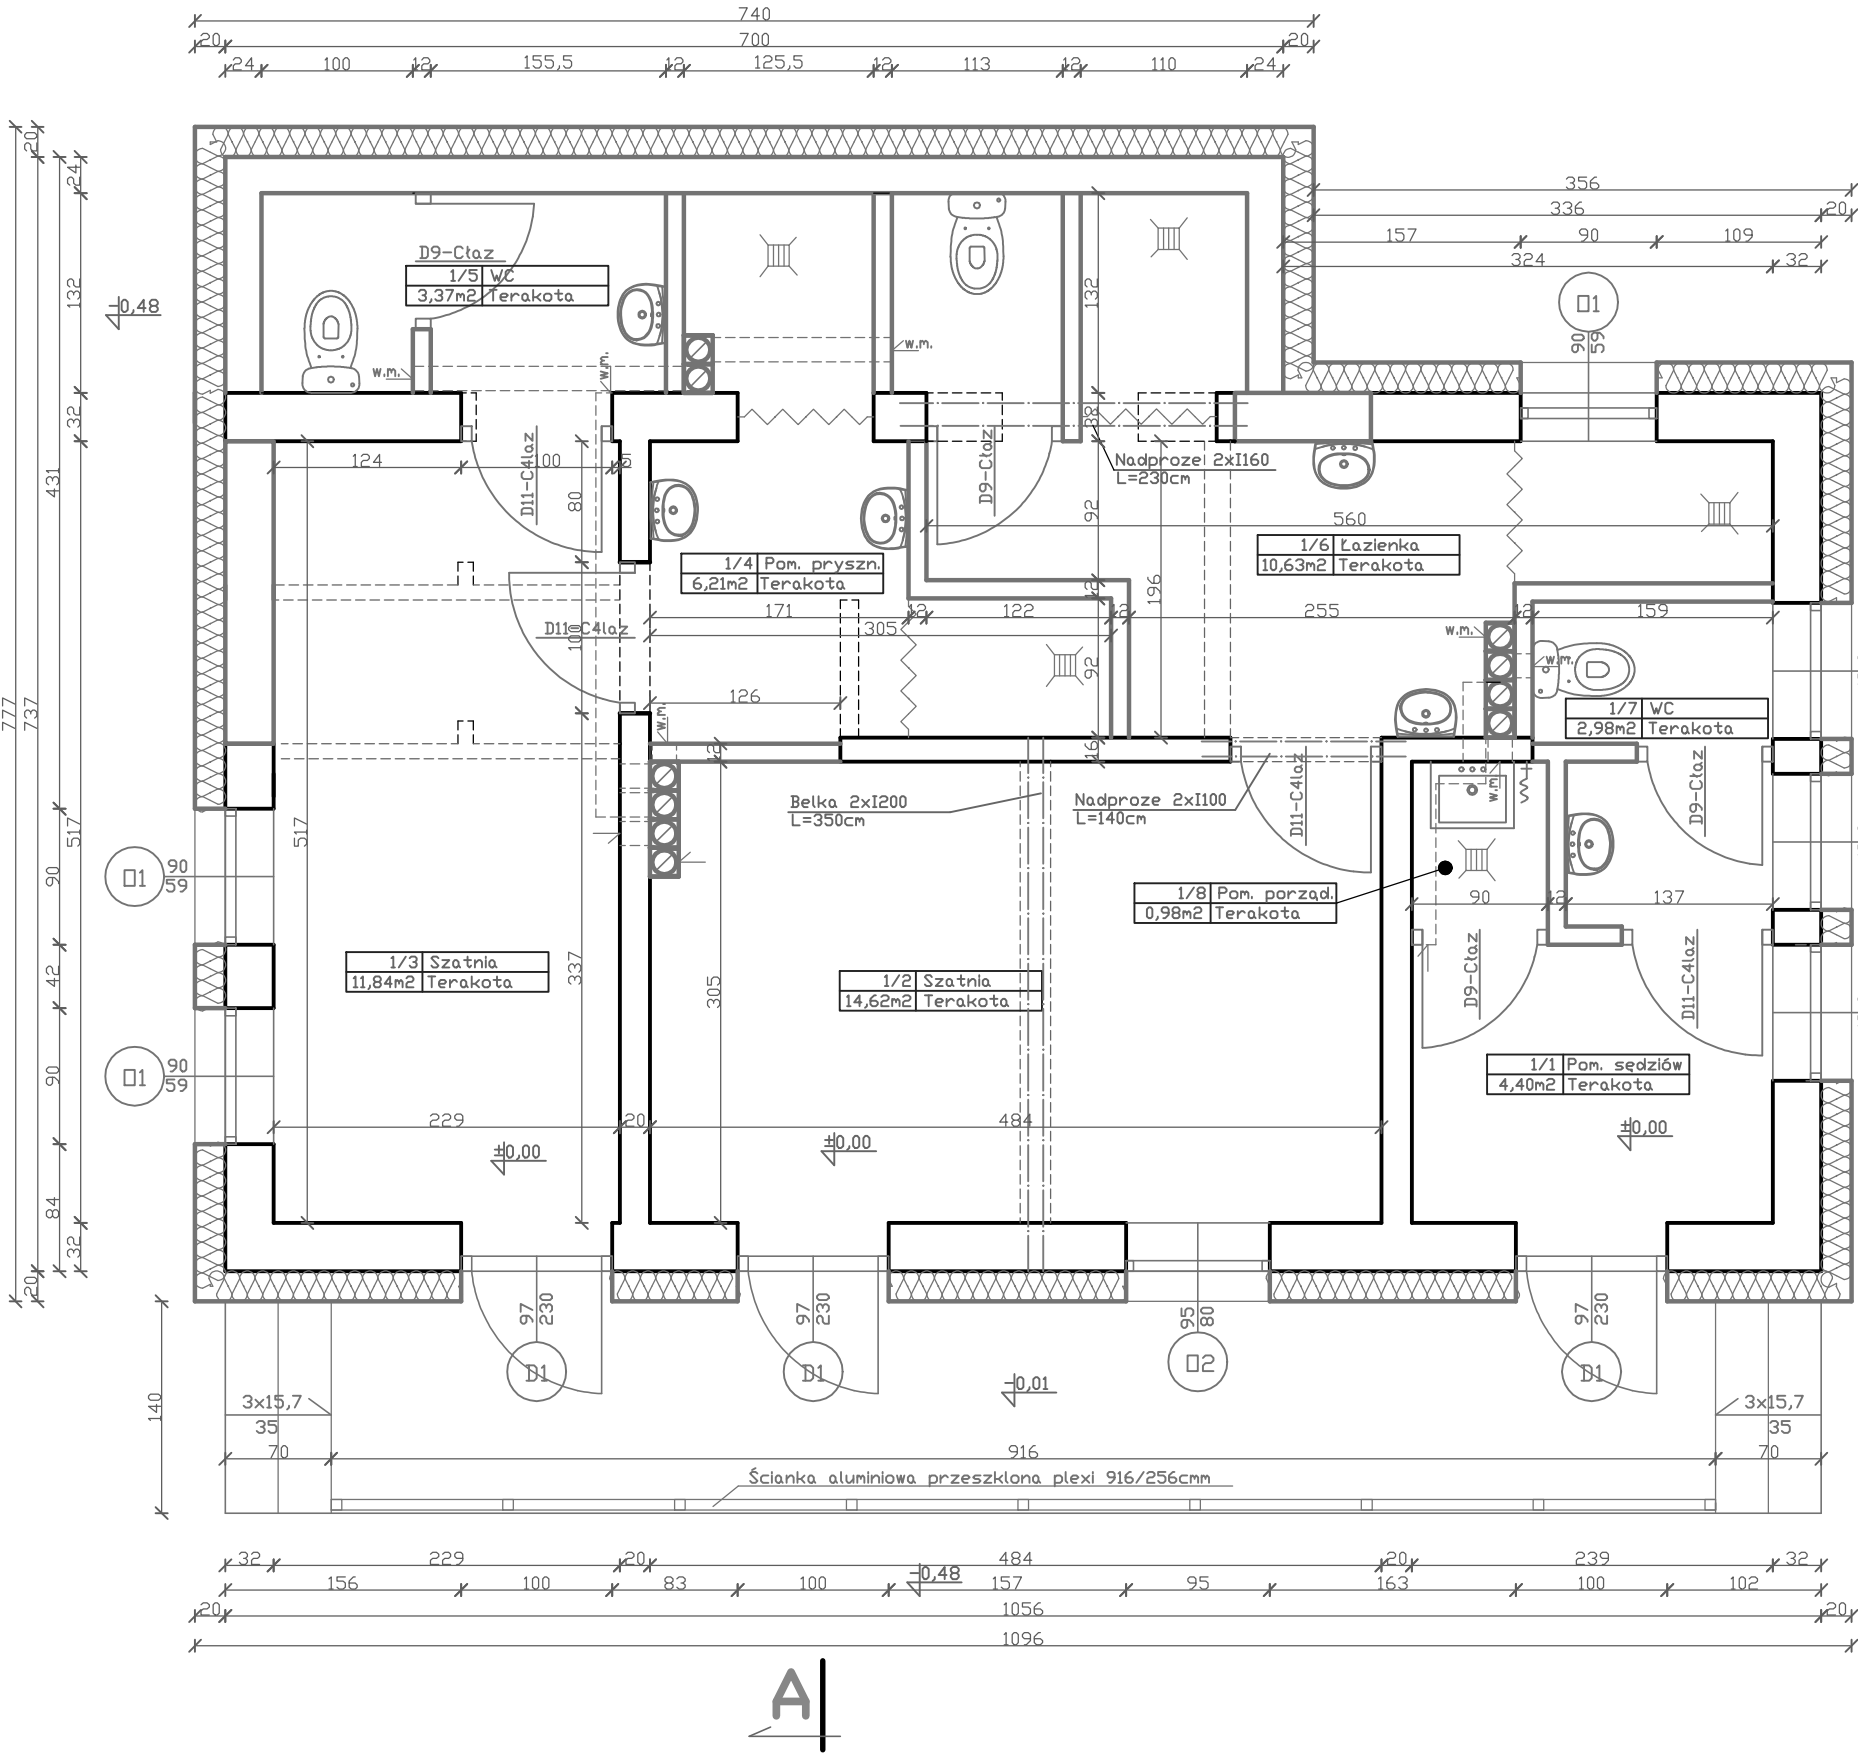

| | | |
|--|---------------------------|------------|
| <div><div>PROJEKT</div><div>ANDRZEJ PATEJUK</div><div>PROJEKT, KOSZTORYSY, NADZORY BUDOWLANE</div></div> <div>17-200 HAJNÓWKA, UL. TOROWA 33 NIP 543-178-93-83, REGON 200366670 tel. (85) 682 35 31, 668 174 531</div> | | |
| Nr rys. | 3 | Skala 1:50 |
| Nazwa rysunku: RZUT PRZYZIEMIA | | |
| Inwestor: Gmina Narew, 17-210 Narew, ul. Mickiewicza 101 | | |
| Nazwa i adres obiektu: Remont szatni piłkarskiej 17-210 Narew, ul. Mickiewicza, nr ew. dz. 1458/34 | | |
| Projektant: | Data: Lipiec 2020r. | Podpis: |
| Sprawdzający: | Data: Lipiec 2020r. | Podpis: |