

WTÓRNIK MAPY ZASADNICZEJ


Oznaczenie kancelaryjne zgłoszenia pracy geodezyjnej	22250/3/2014
Skala mapy	1:500 (zrealizowano z mapy zasadniczej w skali 1:1000)
Nr mapy	253.111.153
Minjściowość	Narew
nr działki	1455, 1457/1
identyfikator	200E00_2
nazwa	gmina Narew
identyfikator	200E00_2.0024
nazwa	Narew
protokołowych posiadaci	1365
wyokości	Nwarsztaki 80

Oznaczenie granic obciążeni, który był przedmiotem aktualizacji

Oznaczenie i informacja o obciążeniach granicznych, mających wpływ na zagospodarowanie gruntów, zlokalizowanych w granicach projektowanej inwestycji

Oznaczenie i symboli kodem wpływ granicznego, który nie jest uformowany w białe danych, ewidencji gruntów i budynków

USŁUGI GEODEZYJNE
Robert Kruczkowski
174300 Działny, ul. Główna 174
NIP 545176573 Reg. 0520004553
GEODETA UFRAMOWIONY
Robert Kruczkowski
Upr. nr 22250
Kawęczonki

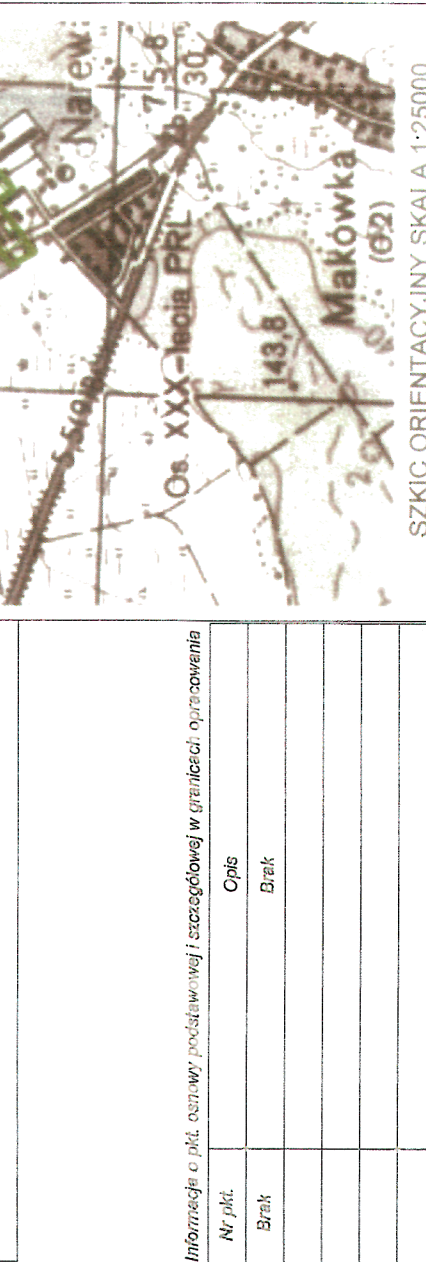

Informacja o pkt. centry podawanej i szczegółowej w granicach opracowania	Opis
Nr pkt.	Brak
Brak	Brak

Podpiszcie się, że niniejsze dane zostały opracowane w wyniku pracy geodezyjnej i są zgodne z mapą zasadniczą, której esencją została oparta techniczny wykaz do ewidencji gruntów i budynków, z uwzględnieniem zmian wynikających z aktualizacji mapy zasadniczej.

Typ projektu: aktualizacja
Liczba projektów: 1
Liczba działek: 2
Liczba punktów: 1
Data wykonania: 18-02-2014
Data wydania: 18-02-2014


Starosta Hajnowski
Starosta Hajnowski
18-02-2014

z up. STAROSTY
Hajnowki
GEODETA

Uwaga! Wykonawca zobowiązany jest przed przystąpieniem do robót wytyczyć odcinek k terenu wg danych zamontowanych w P.T. Wszystkie uwagi, uwagi i uwagi w sprawie zagospodarowania zostają uwzględnione. Nie dokonano żadnych zmian i korekt na tej mapie (z wyjątkiem zapisów w P.T.).

studzienka seceksowa $\phi 500$ m, gł. 3,0 m, sek. z osadami (P.T. 3)

136,7 z przykryciem z otwartym $\phi 200$ z bur. 20 (P.T. 3)

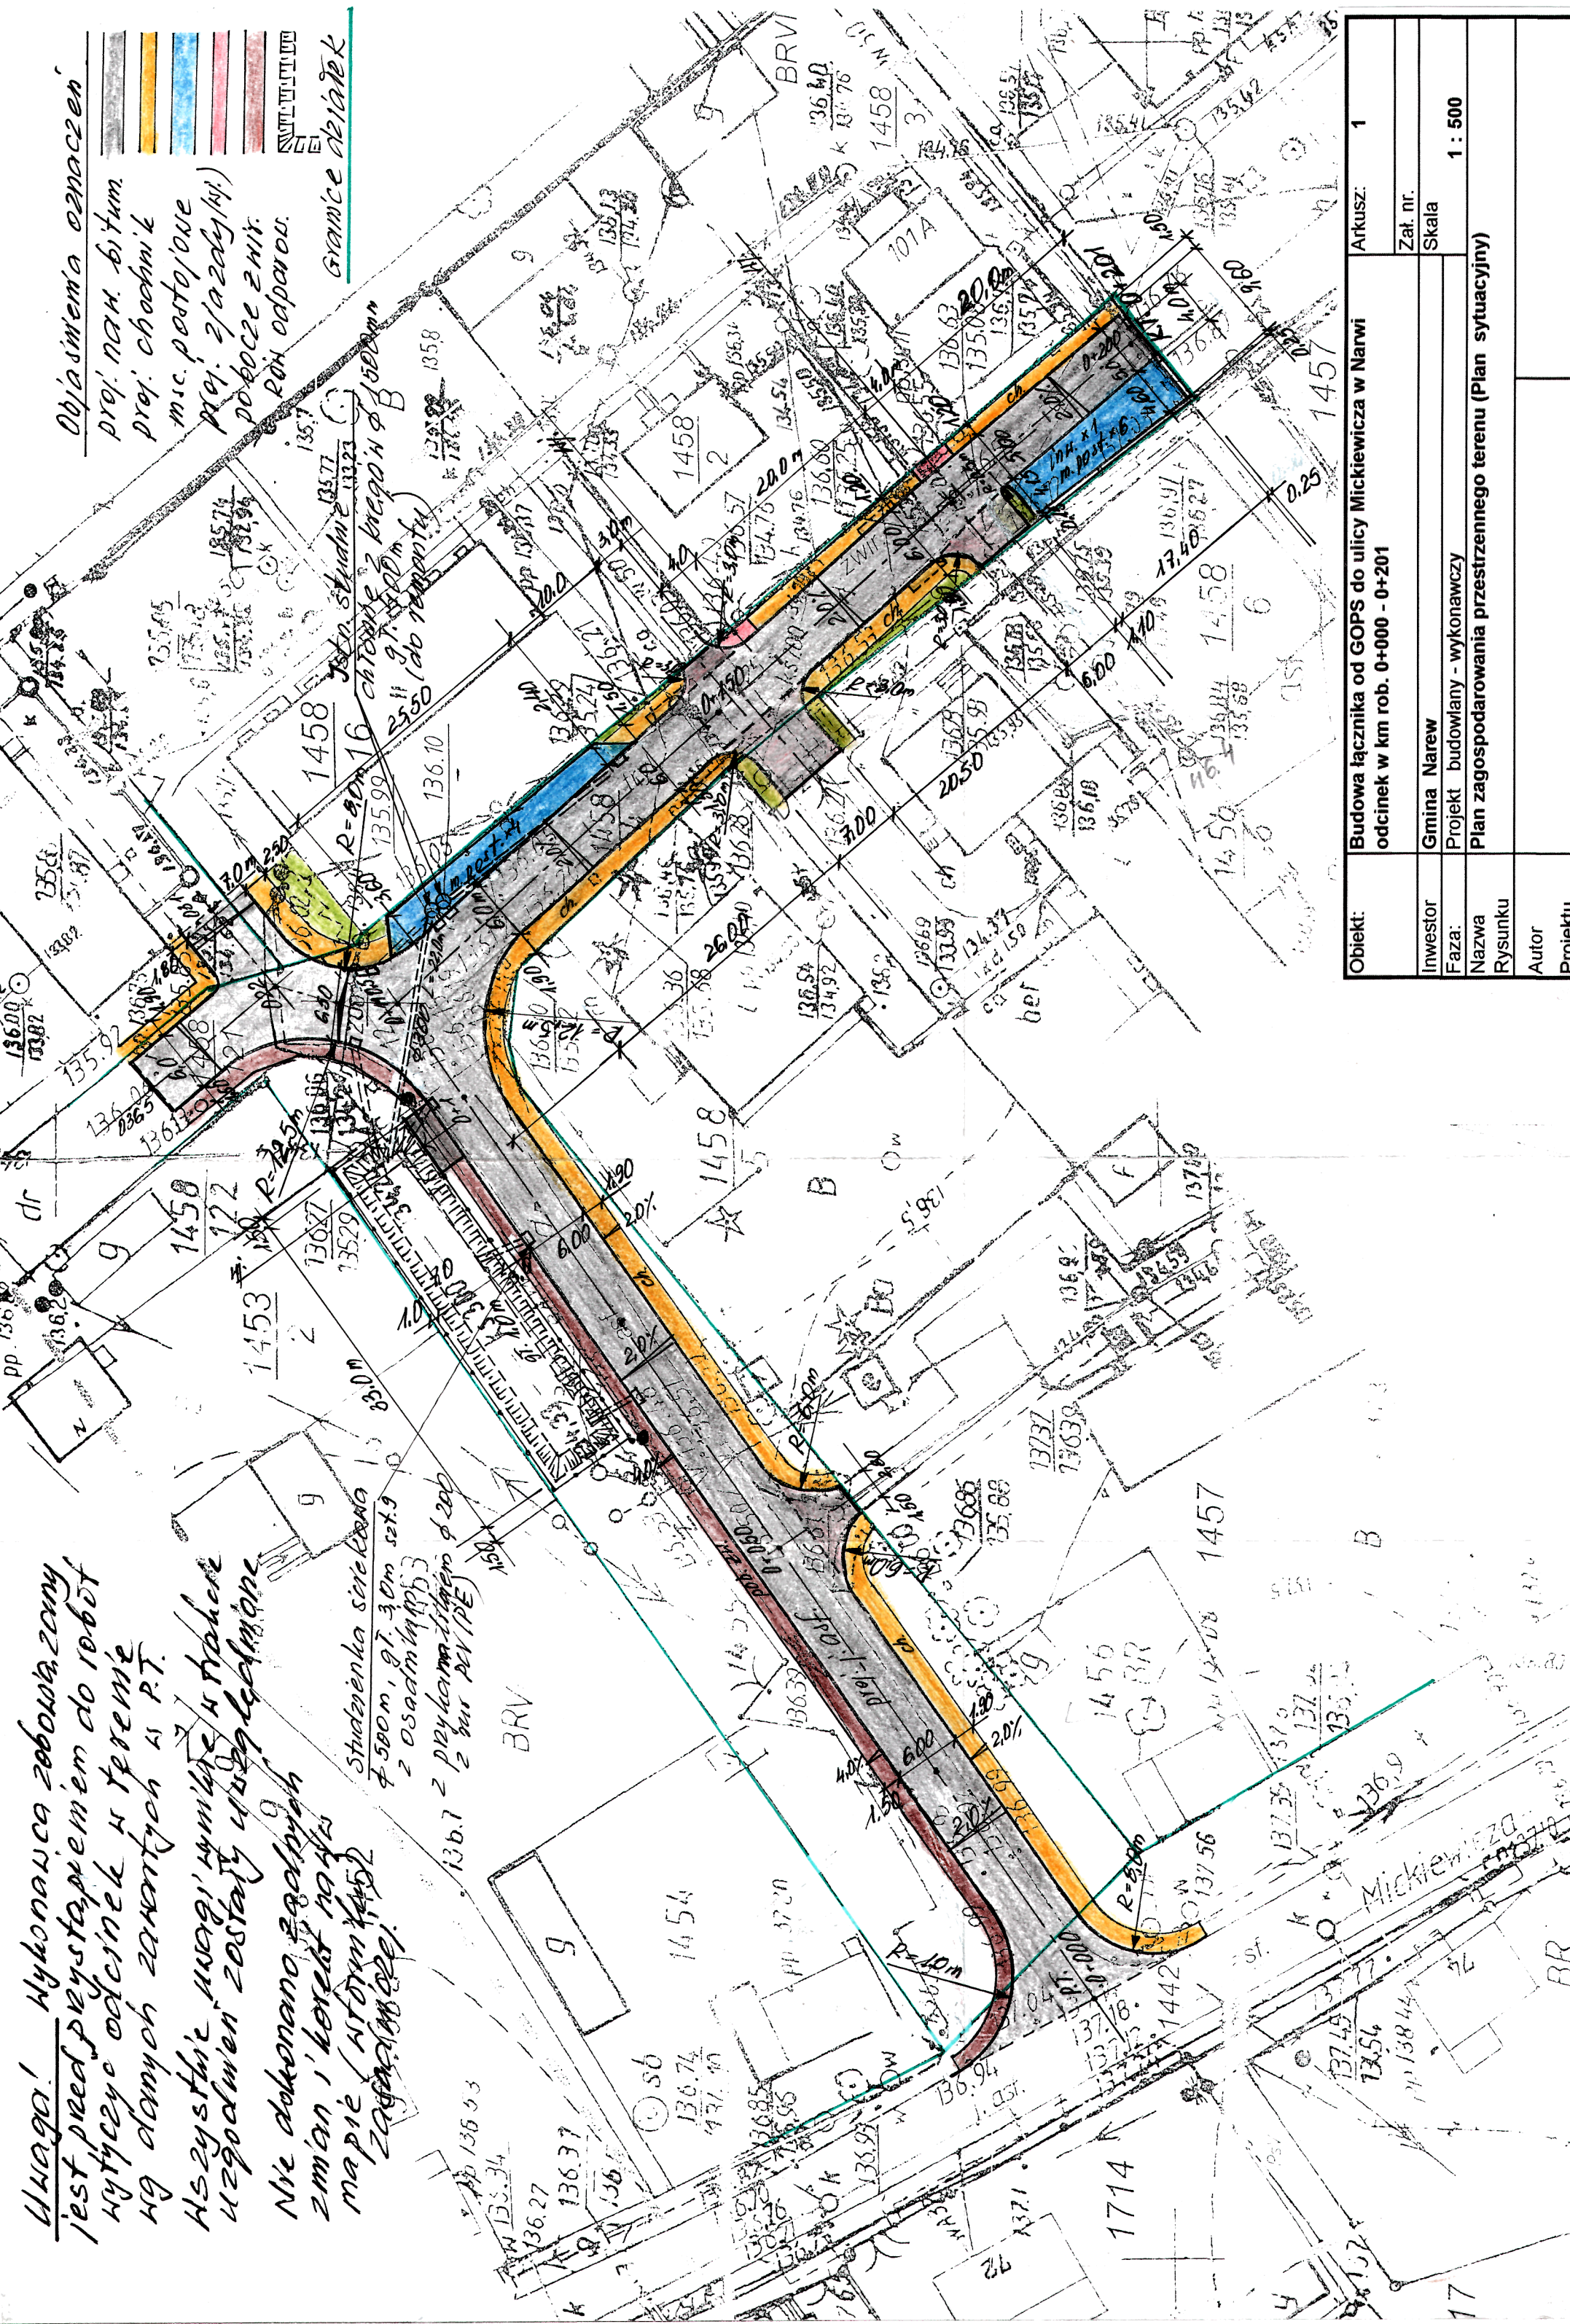

Opis składowa oznaczeń:
proj. nam. bitum.
proj. chodnik.
m.c. portajowe
proj. zjazdowy
pobocze z nit.
Rok odparow.
granicz. działek

Obiekt:	Budowa łącznika od GOPS do ulicy Mickiewicza w Narwi	Arkusz:	1
Investor:	Gmina Narew	Zař. nr:	
Faza:	Projekt budowlany - wykonawczy	Skala:	1 : 500
Nazwa:	Plan zagospodarowania przestrzennego terenu (Plan sytuacyjny)		
Rysunku:			
Autor:			
Projektu:			