

WTÓRNIK MAPY ZASADNICZEJ

Opis: plan sytuacyjny	1:500
Skala: 1:500	1:500












Objaśnienia oznaczeń:
 Oznaczenia pionowe projektowane
 Oznaczenia poziome projektowane

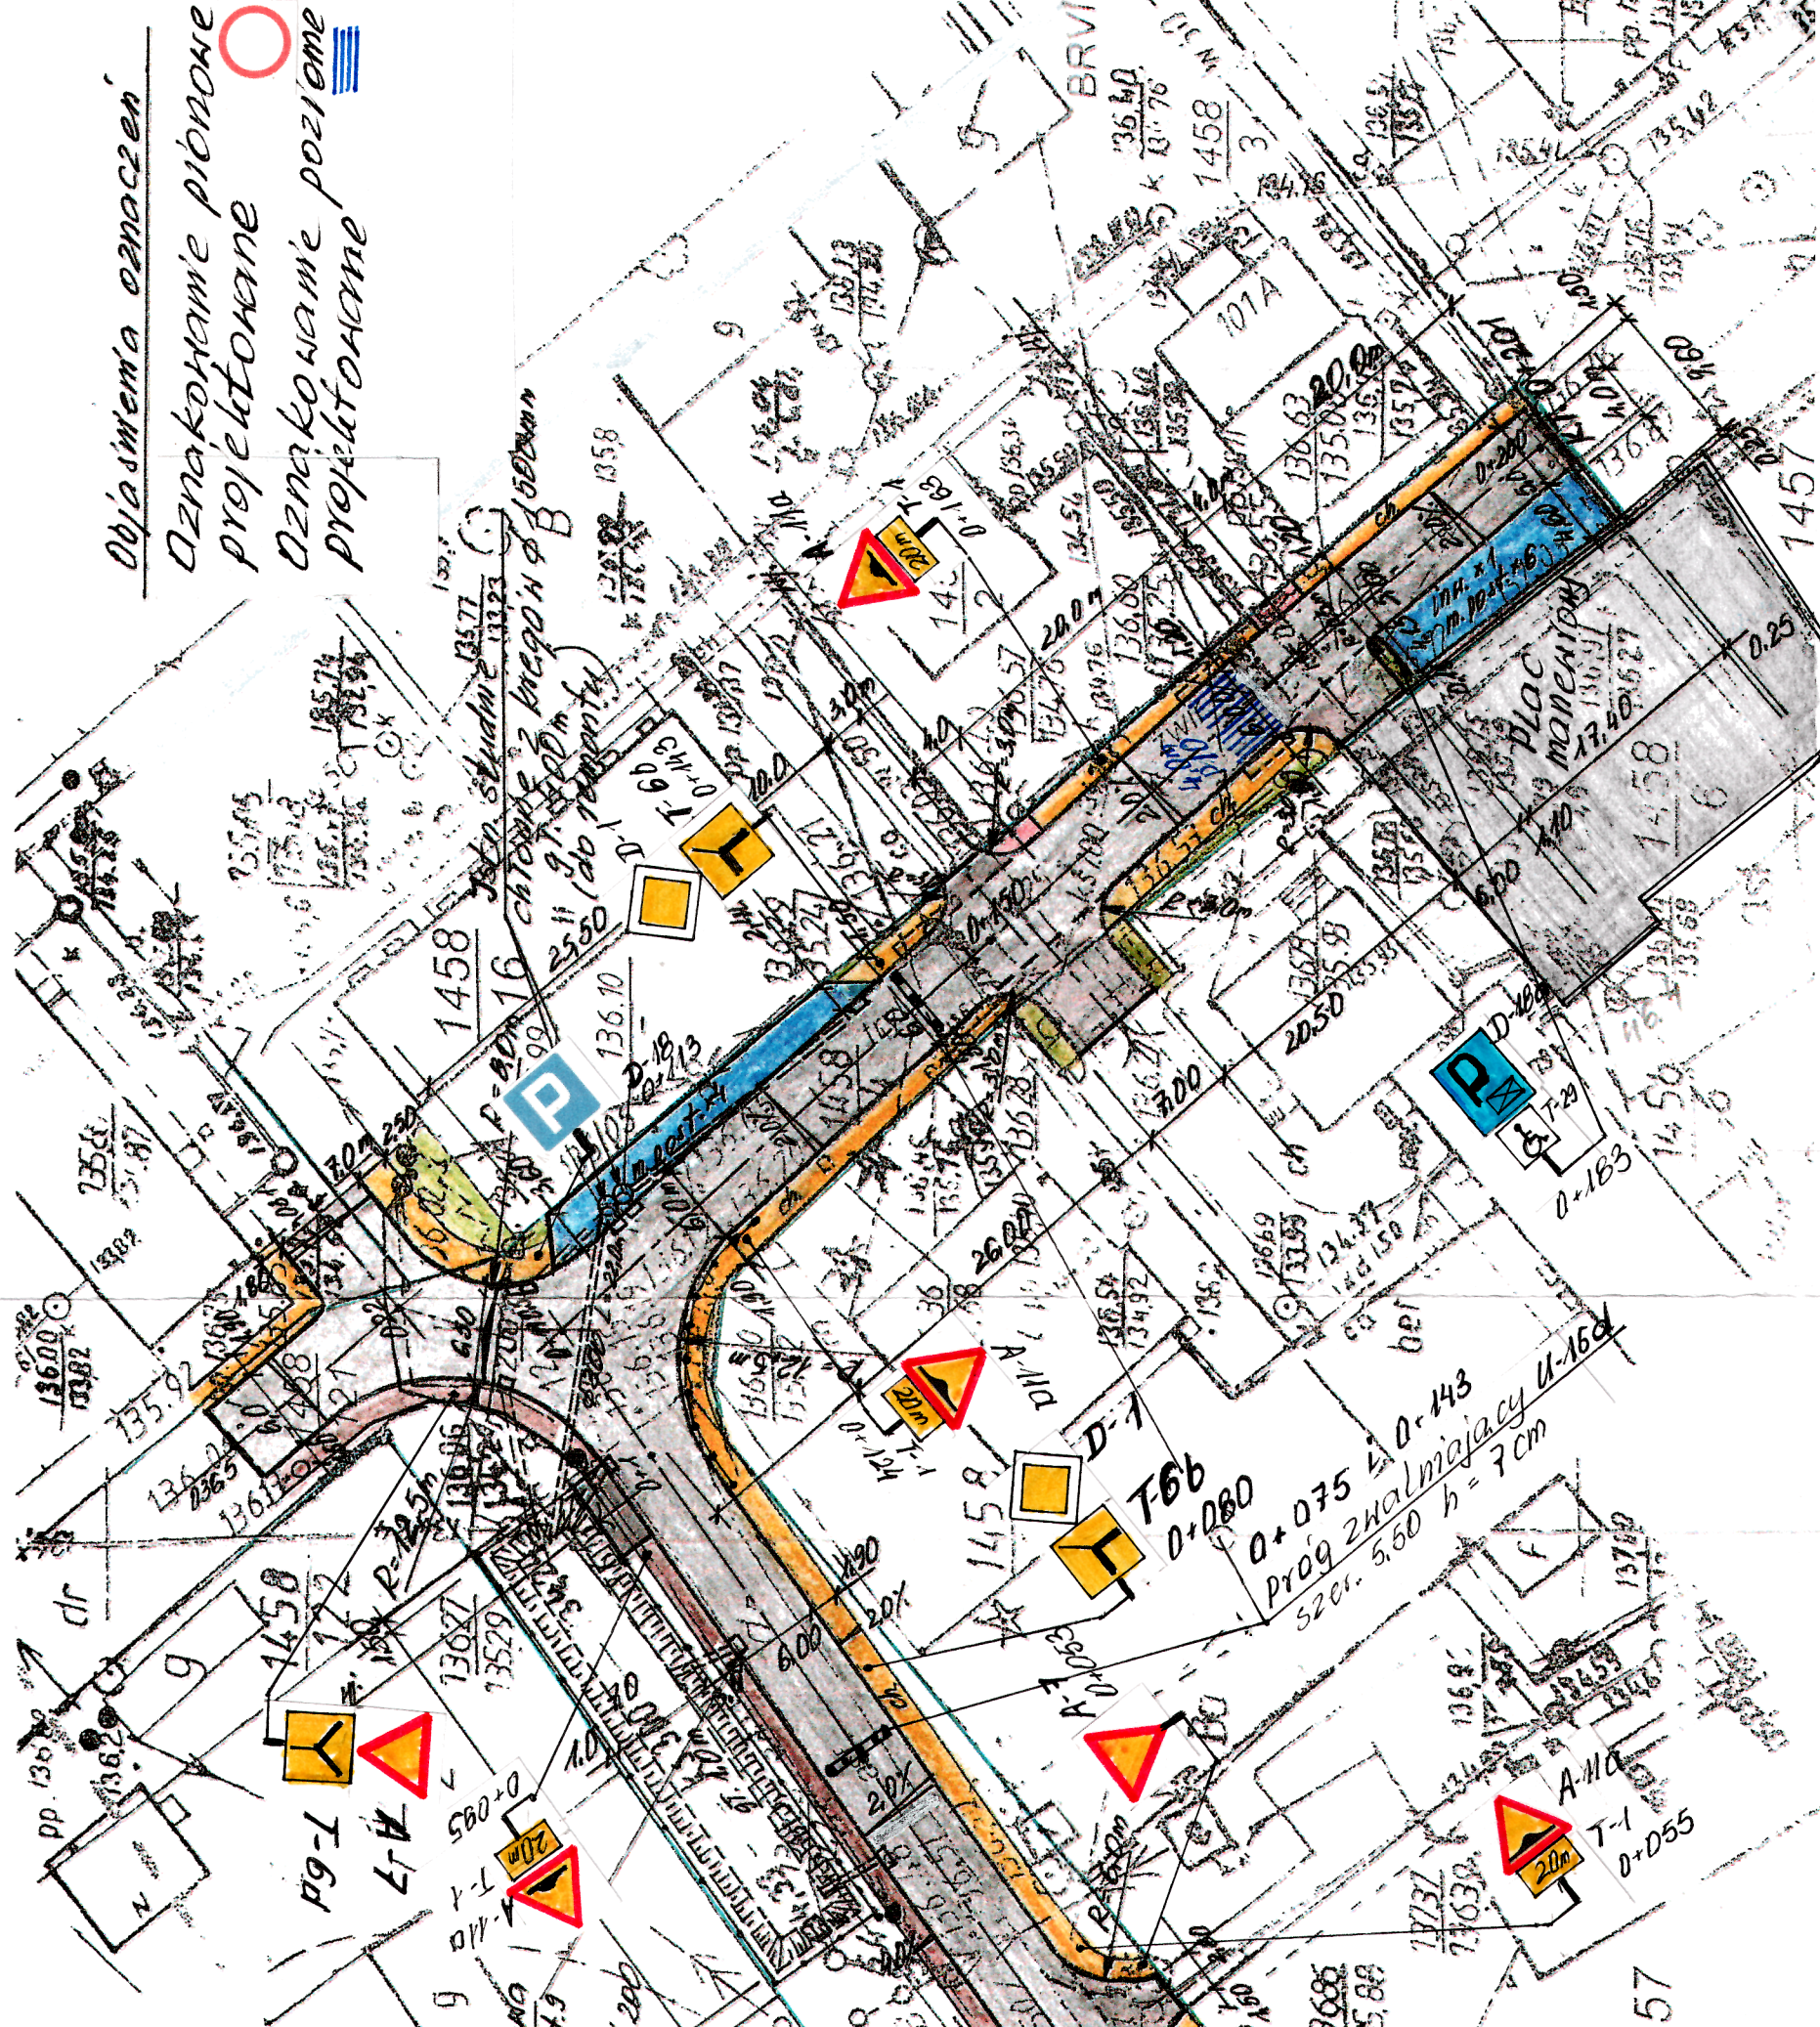

Objekt:	Budowa łącznika od GOPS do ulicy Mickiewicza w Narwi odcinek w km rob. 0+000 - 0+201	Arkusz:	1
Inwestor:	Gmina Narew	Zał. nr:	
Faza:	Projekt sytuacyjny	Skala:	1 : 500
Nazwa:	Plan sytuacyjny do projektu organizacji ruchu drogowego		
Rysunku:			
Autor:			
Projektu:			