


RZUT PRZYZIEMIA 1:50

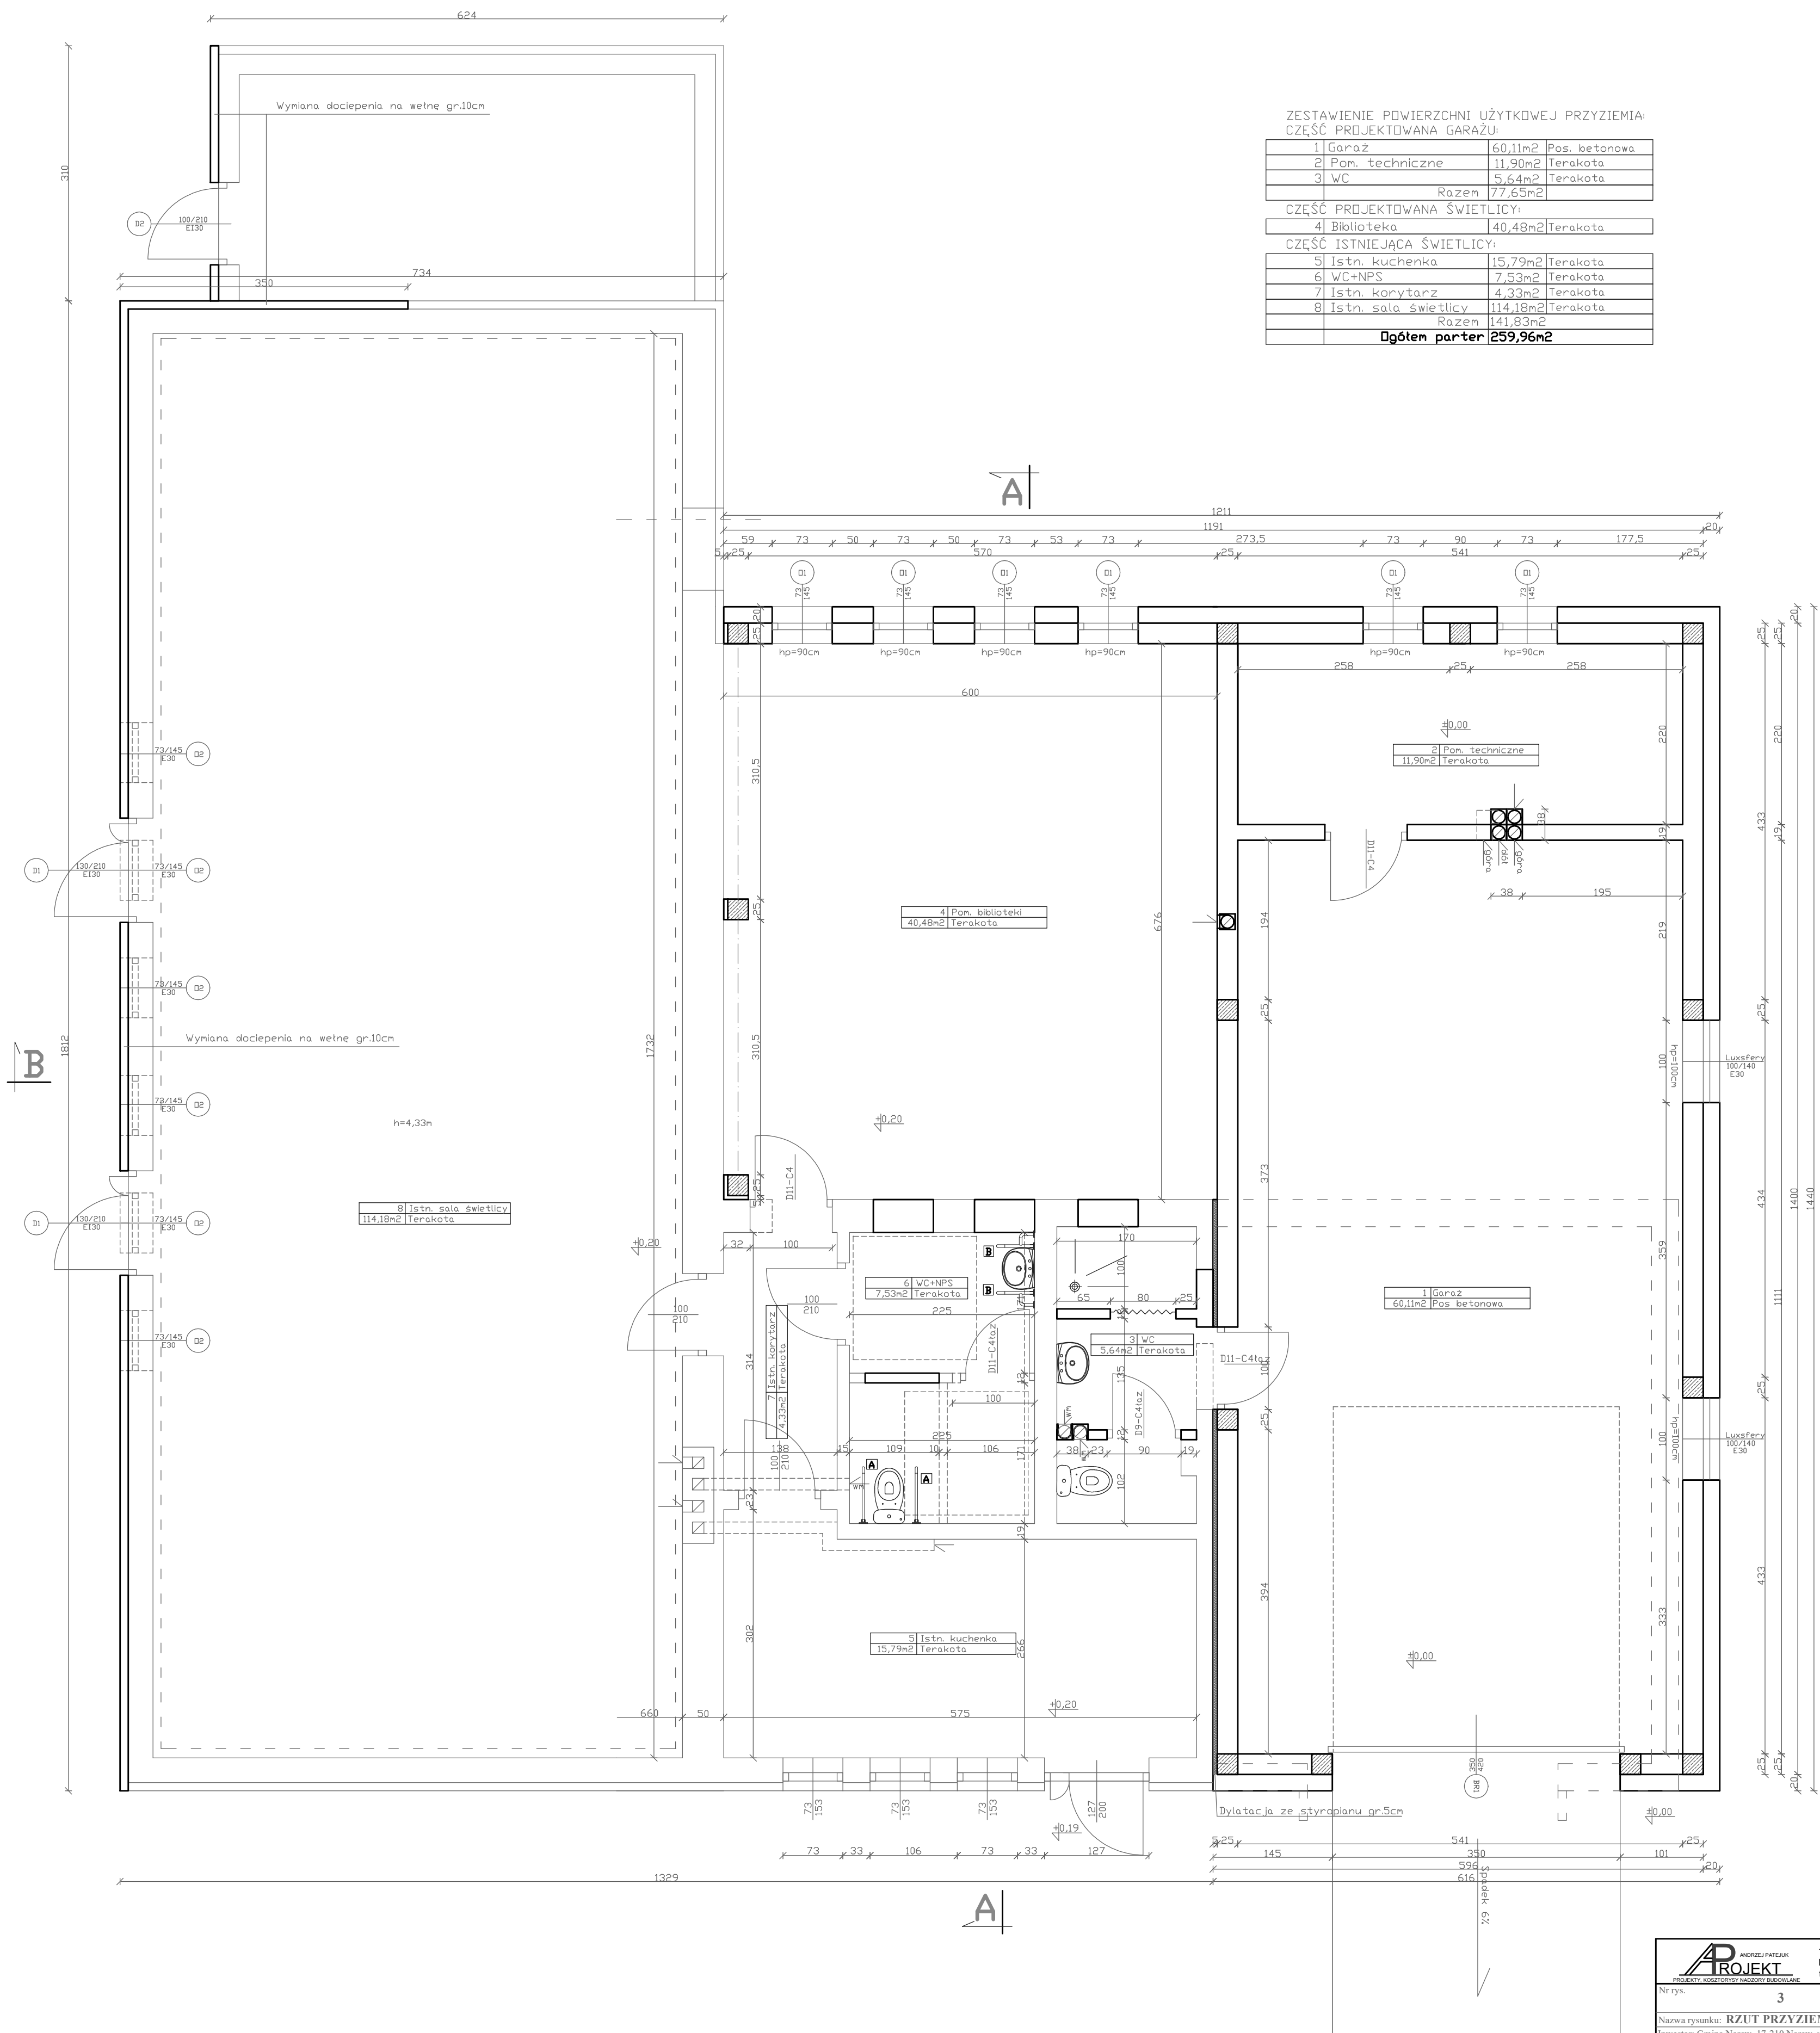


LEGENDA:

-  - ściany do rozbiórki
 - ściany projektowane
 - ściany istniejące
- WM - wentylator mechaniczny uruchamiany wraz z włączeniem światła

UCHWYTY I URZADZENIA DLA OSÓB NIEPEŁNOSPRAWNYCH:

- A** - uchylony sedesowy-np. Mako 900MC
B - uchwyt staty lub uchylony przyzumiwałkowy

 <div style="display: inline-block; vertical-align: top; margin-left: 10px;"> 17-200 HAJŃKÓWKA, UL. TOROWA 33 NIP 543-178-93-83, REGON 2003366670 tel. (85) 882 35 31, 668 174 531 </div>		
Nr rys.: 3	Skala: 1:50	
<p style="text-align: center; font-weight: bold; font-size: 1.2em;">Nazwa rysunku: RZUT PRZYZIEMIA</p> <p style="text-align: center;">Inwestor: Gmina Narew, 17-210 Narew, ul. Mickiewicza 101</p> <p style="text-align: center;">Nazwa i adres obiektu: Rozbudowa i przebudowa istniejącego garażu OSP wraz ze świetlicą wiejską, 17-210 Narew, Łosinka 41, nr. ew. dz. 267</p>		
Projektant:	Data: <div style="text-align: center; padding-top: 20px;">Maj 2019r.</div>	Podpis:
Sprawdził:	Data: <div style="text-align: center; padding-top: 20px;">Maj 2019r.</div>	Podpis: